


ΚΑΤΟΨΗ 1ου ΟΡΟΦΟΥ (Γραφεία)

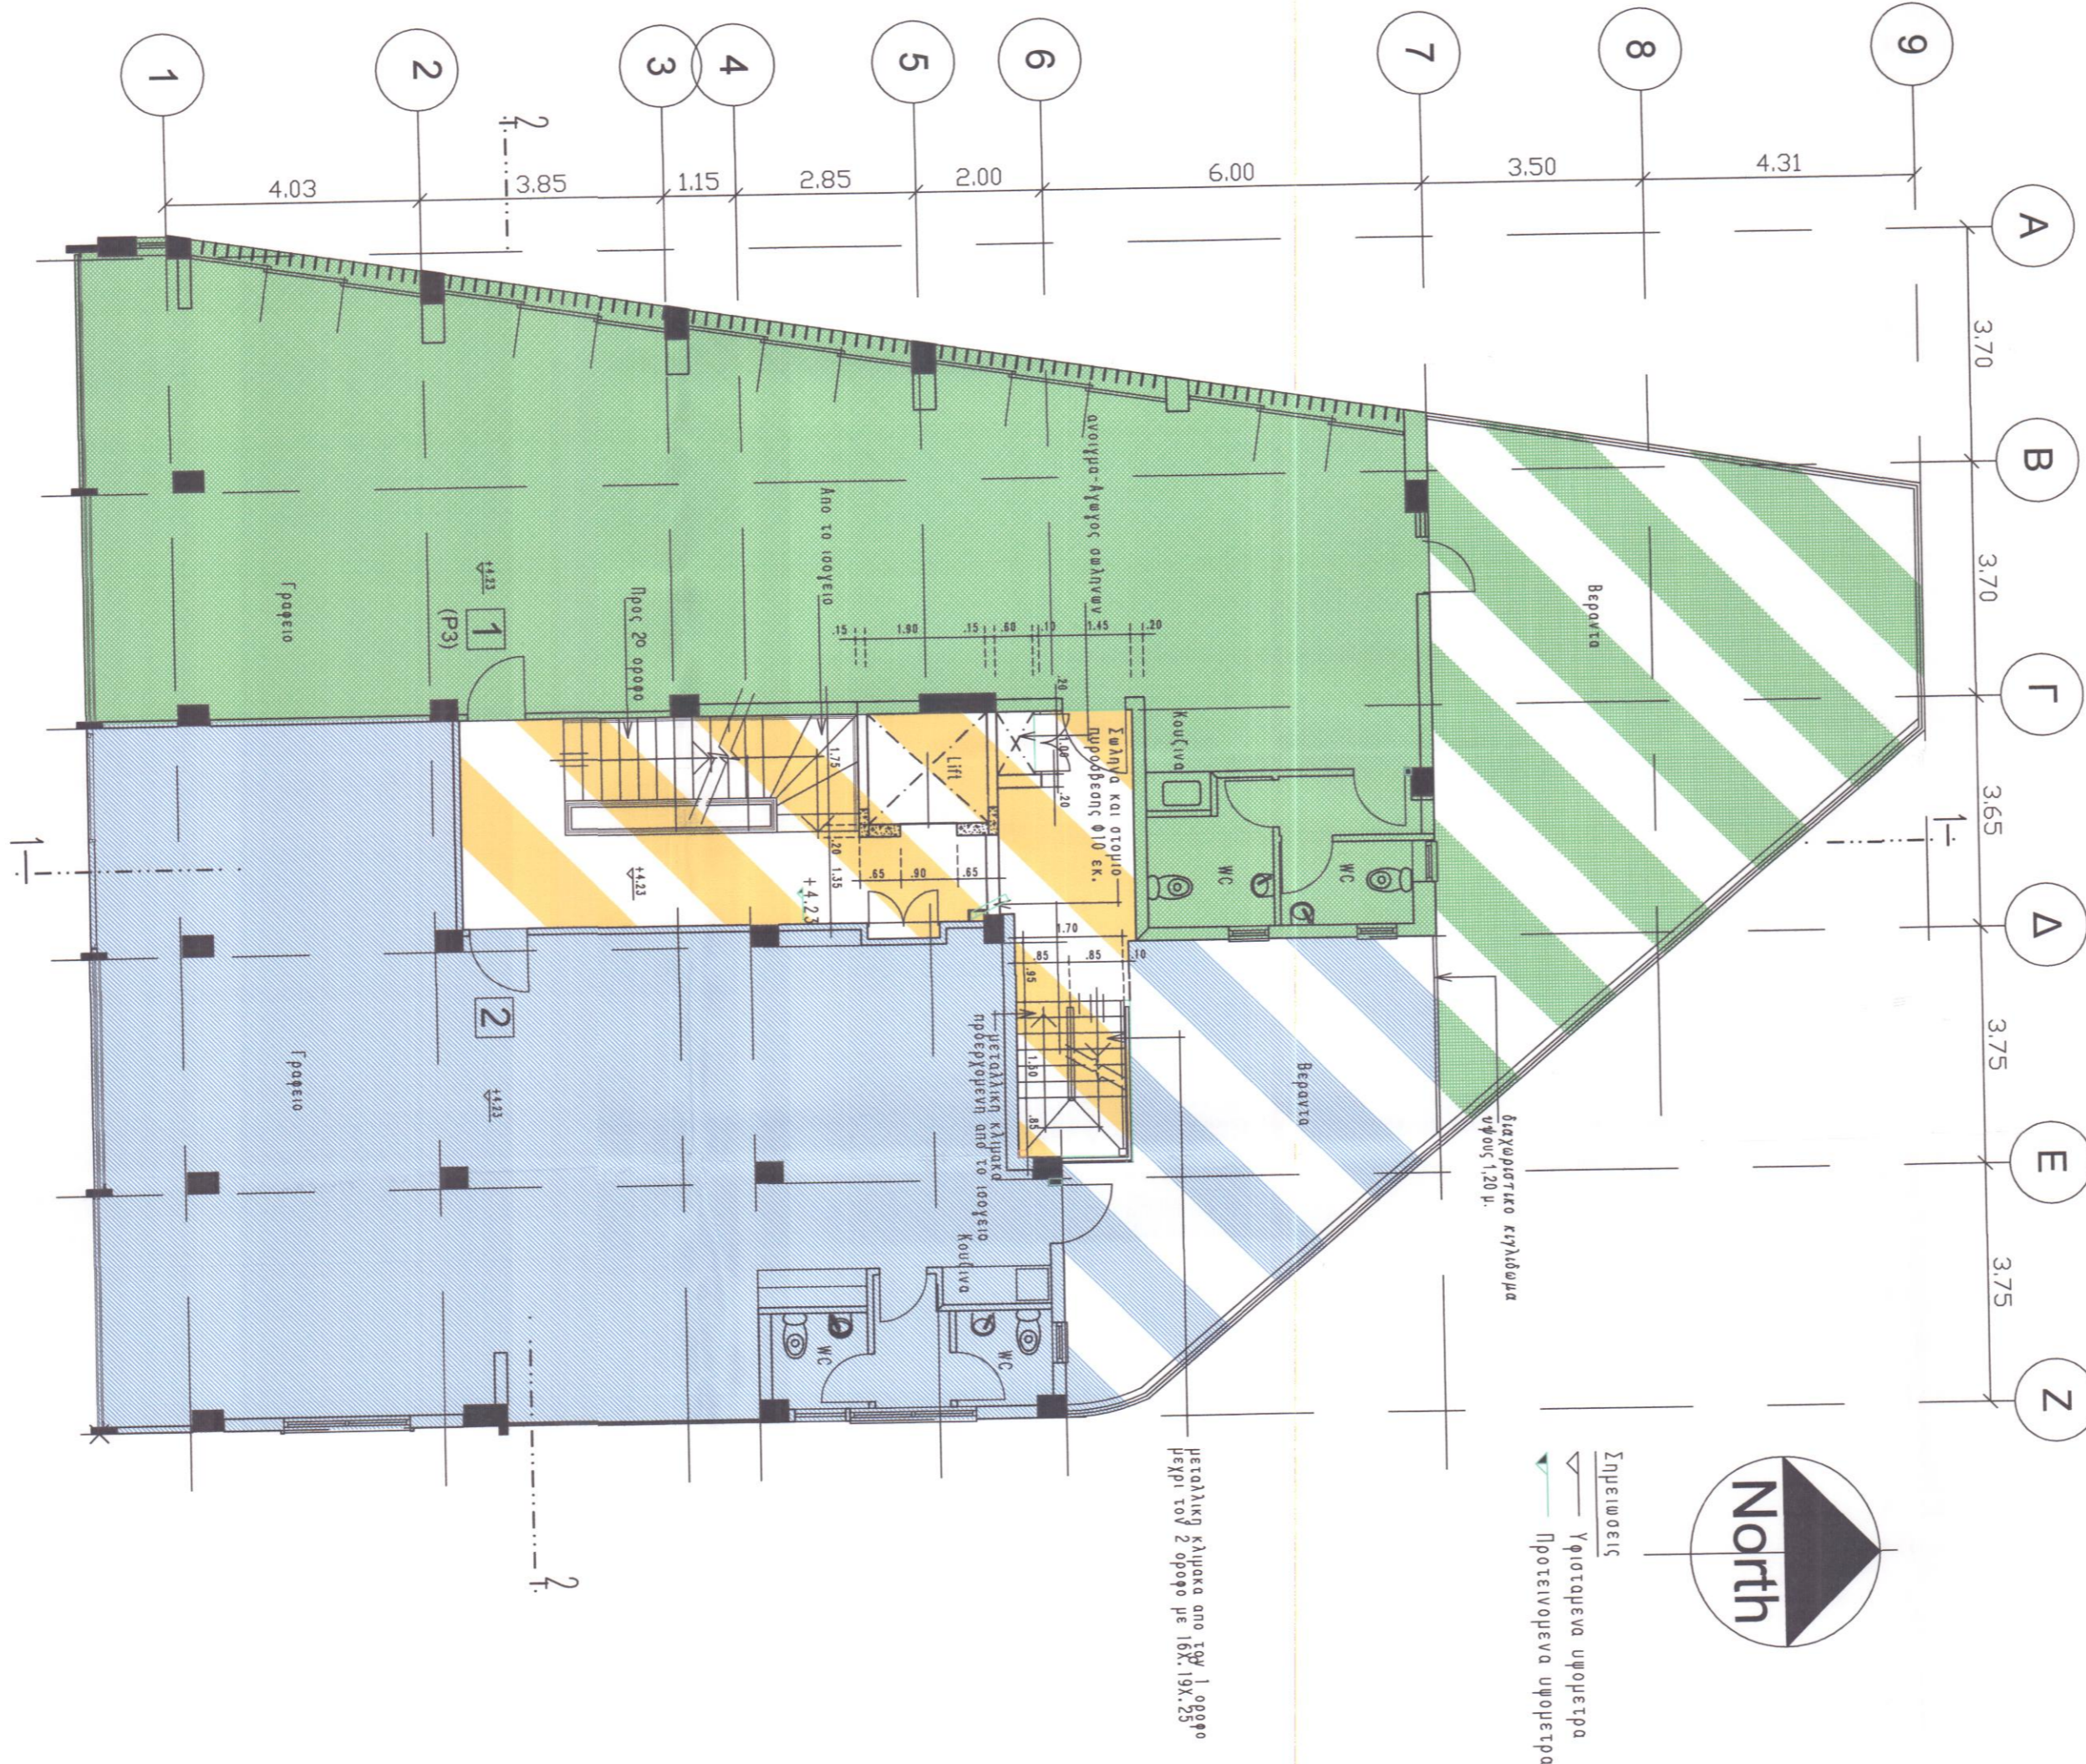

ΗΛΕΓΧΘΗ
ΓΕΩ. ΒΟΗΘΟΣ
ΗΜΕΡ:
ΕΞΕΘΡΗΚΗ
Γ. ΗΜ. ΜΗΧΑΝ.
ΗΜΕΡ: 19/07/19

A. F. MODINOS & S. A. VRAHIMIS
B.Arch., RIBA & B.A., M.S. Eng.
CHARTERED ARCHITECTS & ENGINEERS

Σημειώσεις :

ΔΗΜΟΣ ΛΕΥΚΩΣΙΑΣ
ΑΔΕΙΑ ΔΙΑΙΡΕΣΗΣ
25 JUL 2019
ΑΡΘ... 9574

REV. No	DATE	DESCRIPTION	DRAWN BY

A. F. MODINOS & S. A. VRAHIMIS
CHARTERED ARCHITECTS & ENGINEERS
75 Steliou Hadjipetri Str., 2057 Strovolos, Nicosia
P. O. Box 25479, 1310 Nicosia, Cyprus
tel: +357 22876050 | fax: +357 22358090
info@modinosvrahimis.com | www.modinosvrahimis.com

Έργο :	KINYRAS TOWER Εις Λευκωσία
Αρ. Φακέλου :	ΚΑΤΟΨΗ 1ου ΟΡΟΦΟΥ
MV-005-2018	
Ημερομηνία :	29-01-2019
Κλίμακα :	1: 100
Drawn by:	DRW : V.TH.
Checked by:	CHK : V.TH.
Appr. by:	APR : S.V.
Αρ. Σχεδίου :	A103