


Κατοψηφίς 2ου Ορόφου (Γραφεία)

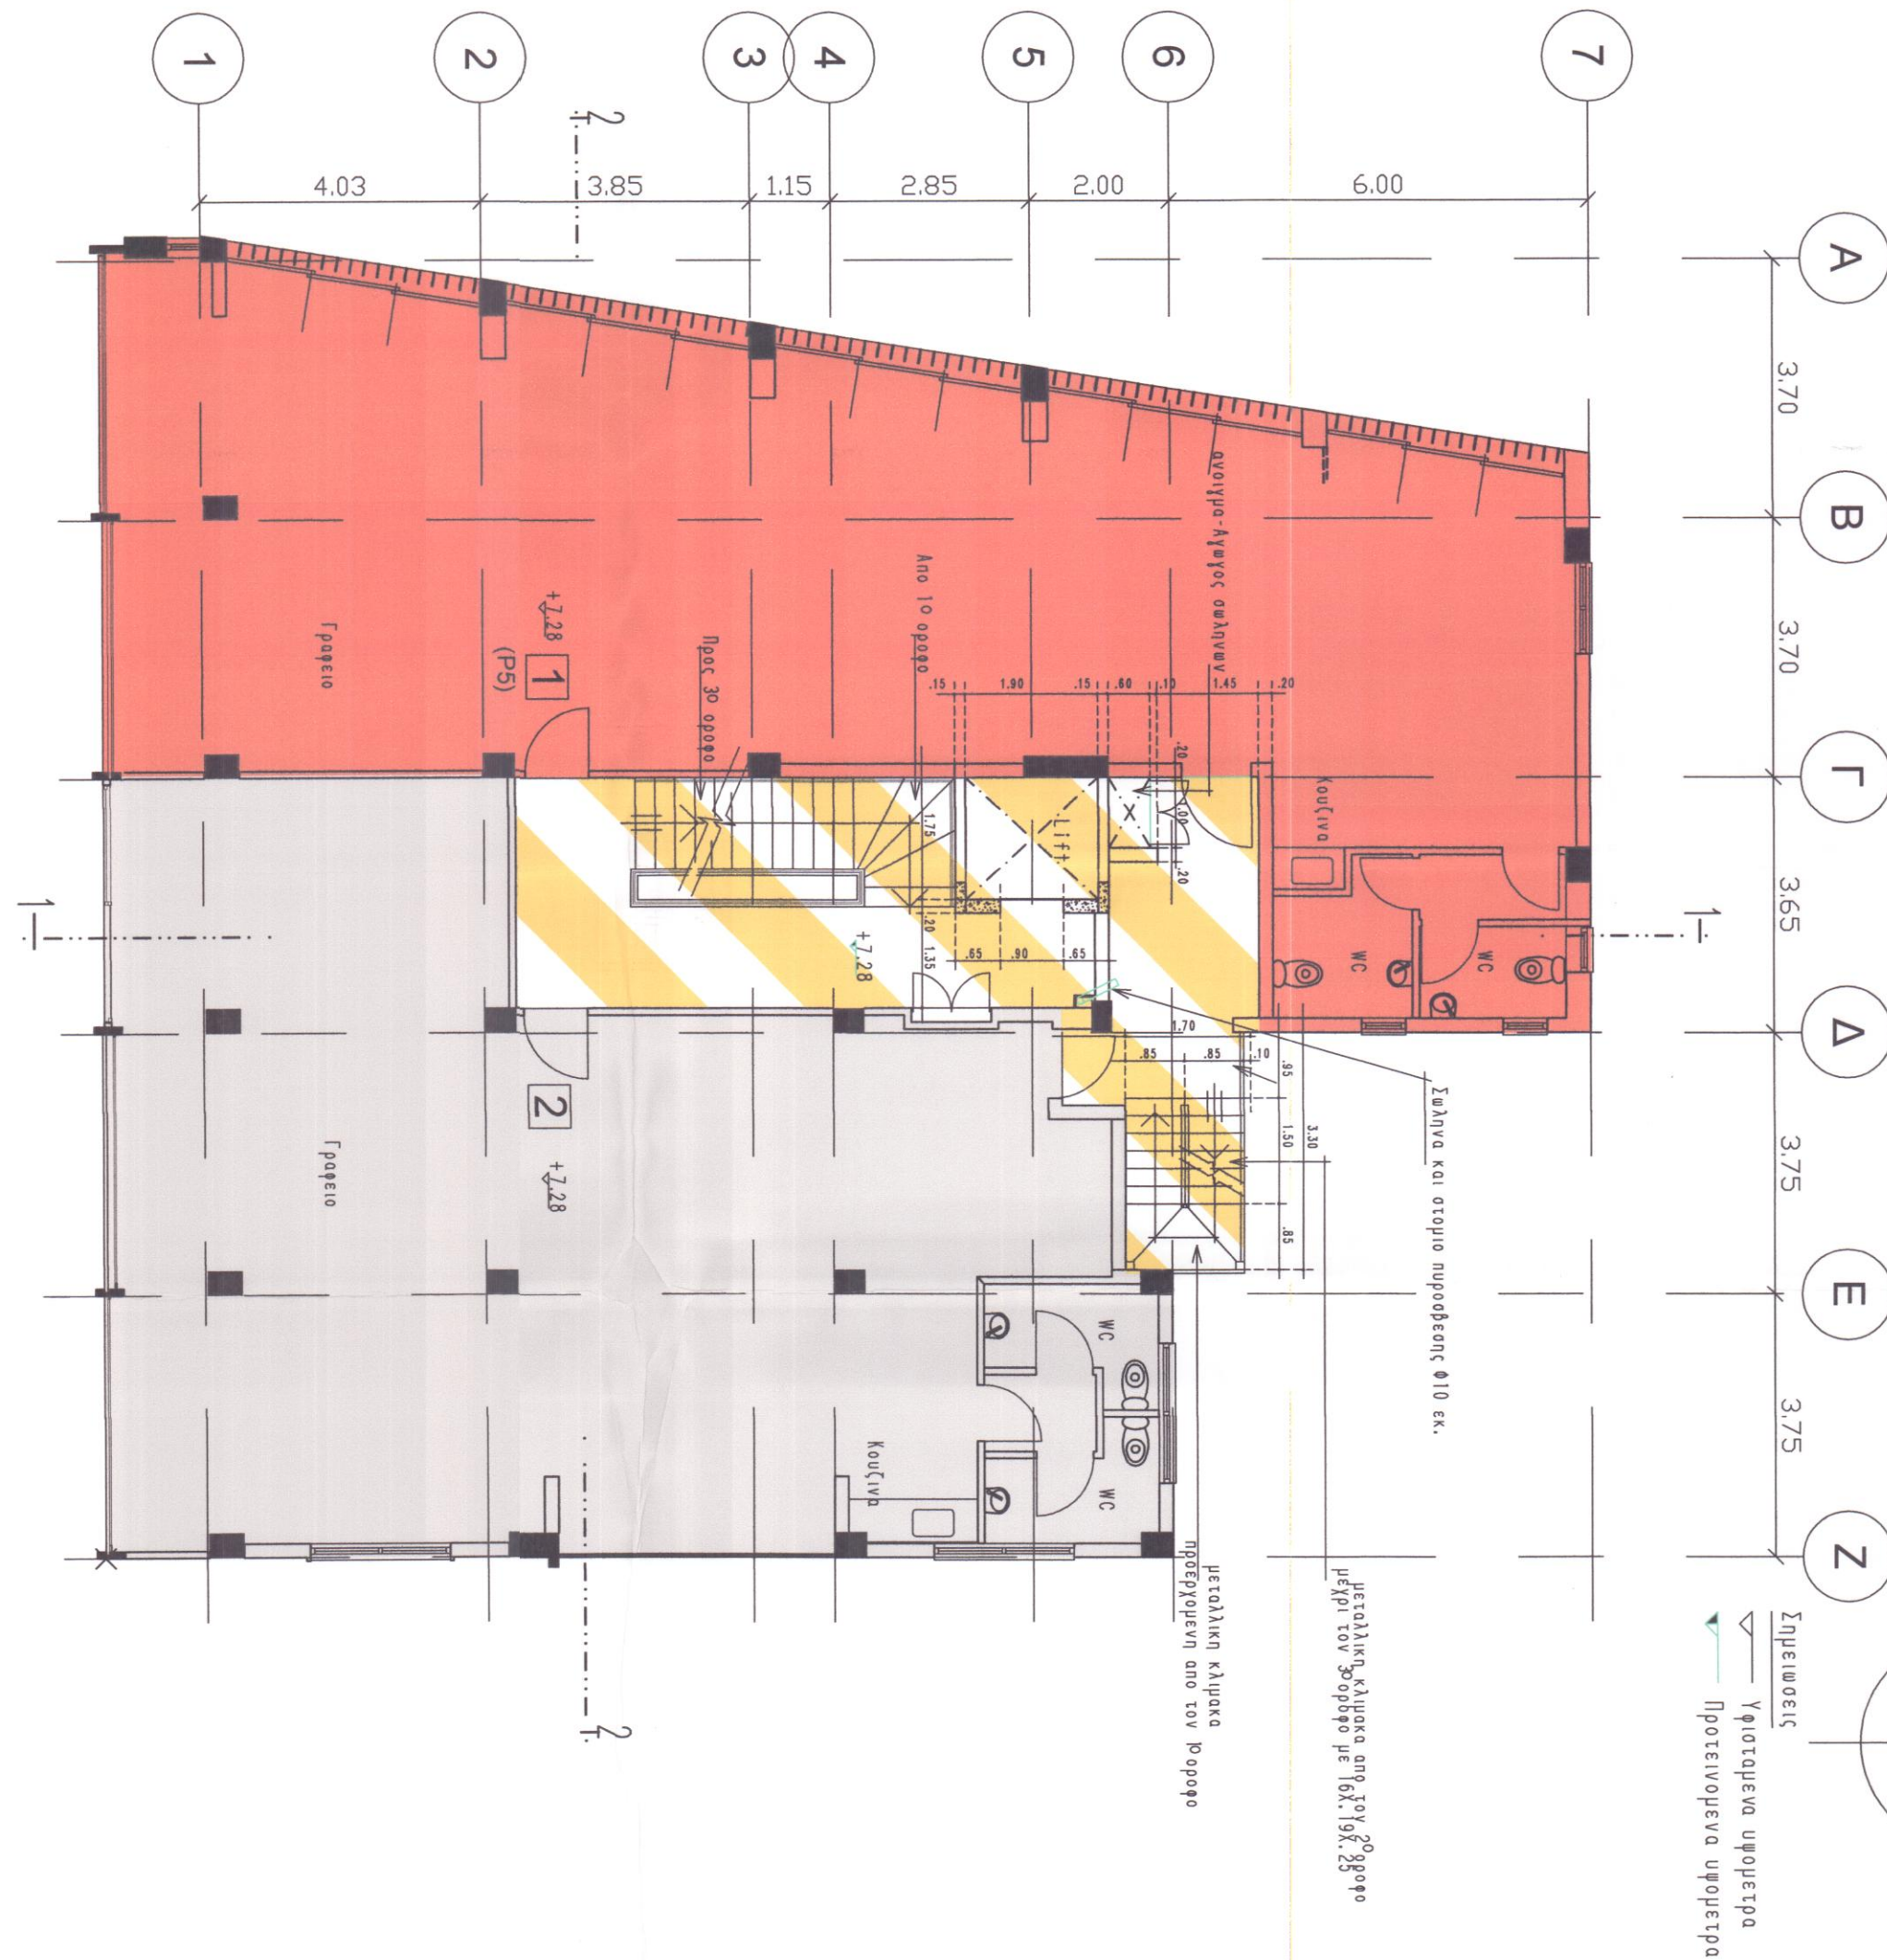

Σημειώσεις  
 ↗ Υφιστάμενα υπομνηστρο  
 ↖ Προτεινόμενα υπομνηστρο



A. F. MODINOS & S. A. VRAHIMIS  
 B.Arch., RIBA & B.A., M.S. Eng.  
 CHARTERED ARCHITECTS & ENGINEERS

Σημειώσεις :

ΔΗΜΟΣ ΛΕΥΚΩΣΙΑΣ  
 ΑΔΕΙΑ ΔΙΑΙΡΕΣΗΣ  
 2 5 JUL 2019  
 ΑΡΘ. 9577

REV. No	DATE	DESCRIPTION	DRAWN BY

A. F. MODINOS & S. A. VRAHIMIS  
 CHARTERED ARCHITECTS & ENGINEERS  
 75 Steliou Hadjipetri Str., 2057 Strovolos, Nicosia  
 P. O. Box 25479, 1310 Nicosia, Cyprus  
 tel: +357 22876050 | fax: +357 22358090  
 info@modinosvrahimis.com | www.modinosvrahimis.com

Έργο :	KINYRAS TOWER ΕΙΣ ΛΕΥΚΩΣΙΑ
Αρ. Φακέλου :	ΚΑΤΟΨΗ 2ου ΟΡΟΦΟΥ
MV-005-2018	
Ημερομηνία :	29-01-2019
Κλίμακα :	1: 100
Δrawn by:	DRW : V.TH.
Checked by:	CHK : V.TH.
Appr. by:	APR : S.V.
Αρ. Σχεδίου :	A104