
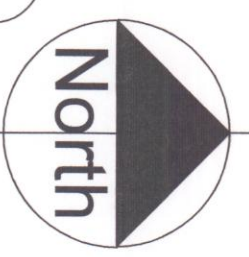
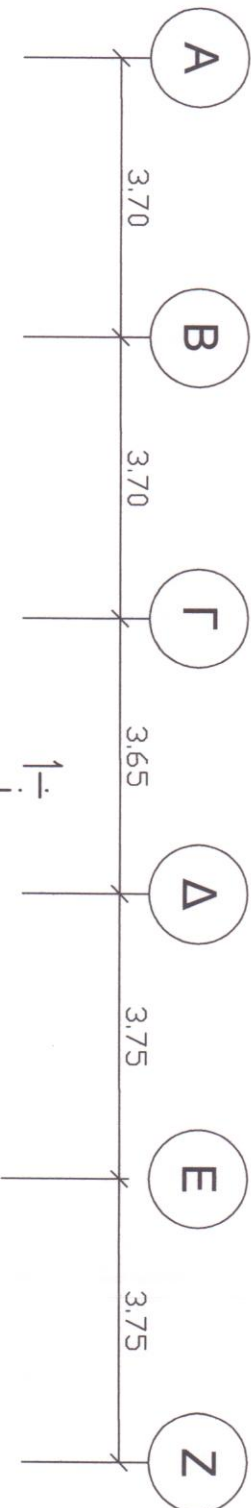


Σημειώσεις :

ΔΗΜΟΣ ΛΕΥΚΩΣΙΑΣ  
ΑΔΕΙΑ ΔΙΑΙΡΕΣΗΣ  
25 JUL 2019  
ΑΡΘ. 954

Κατοψη 3ου Οροφου (Γραφεία)

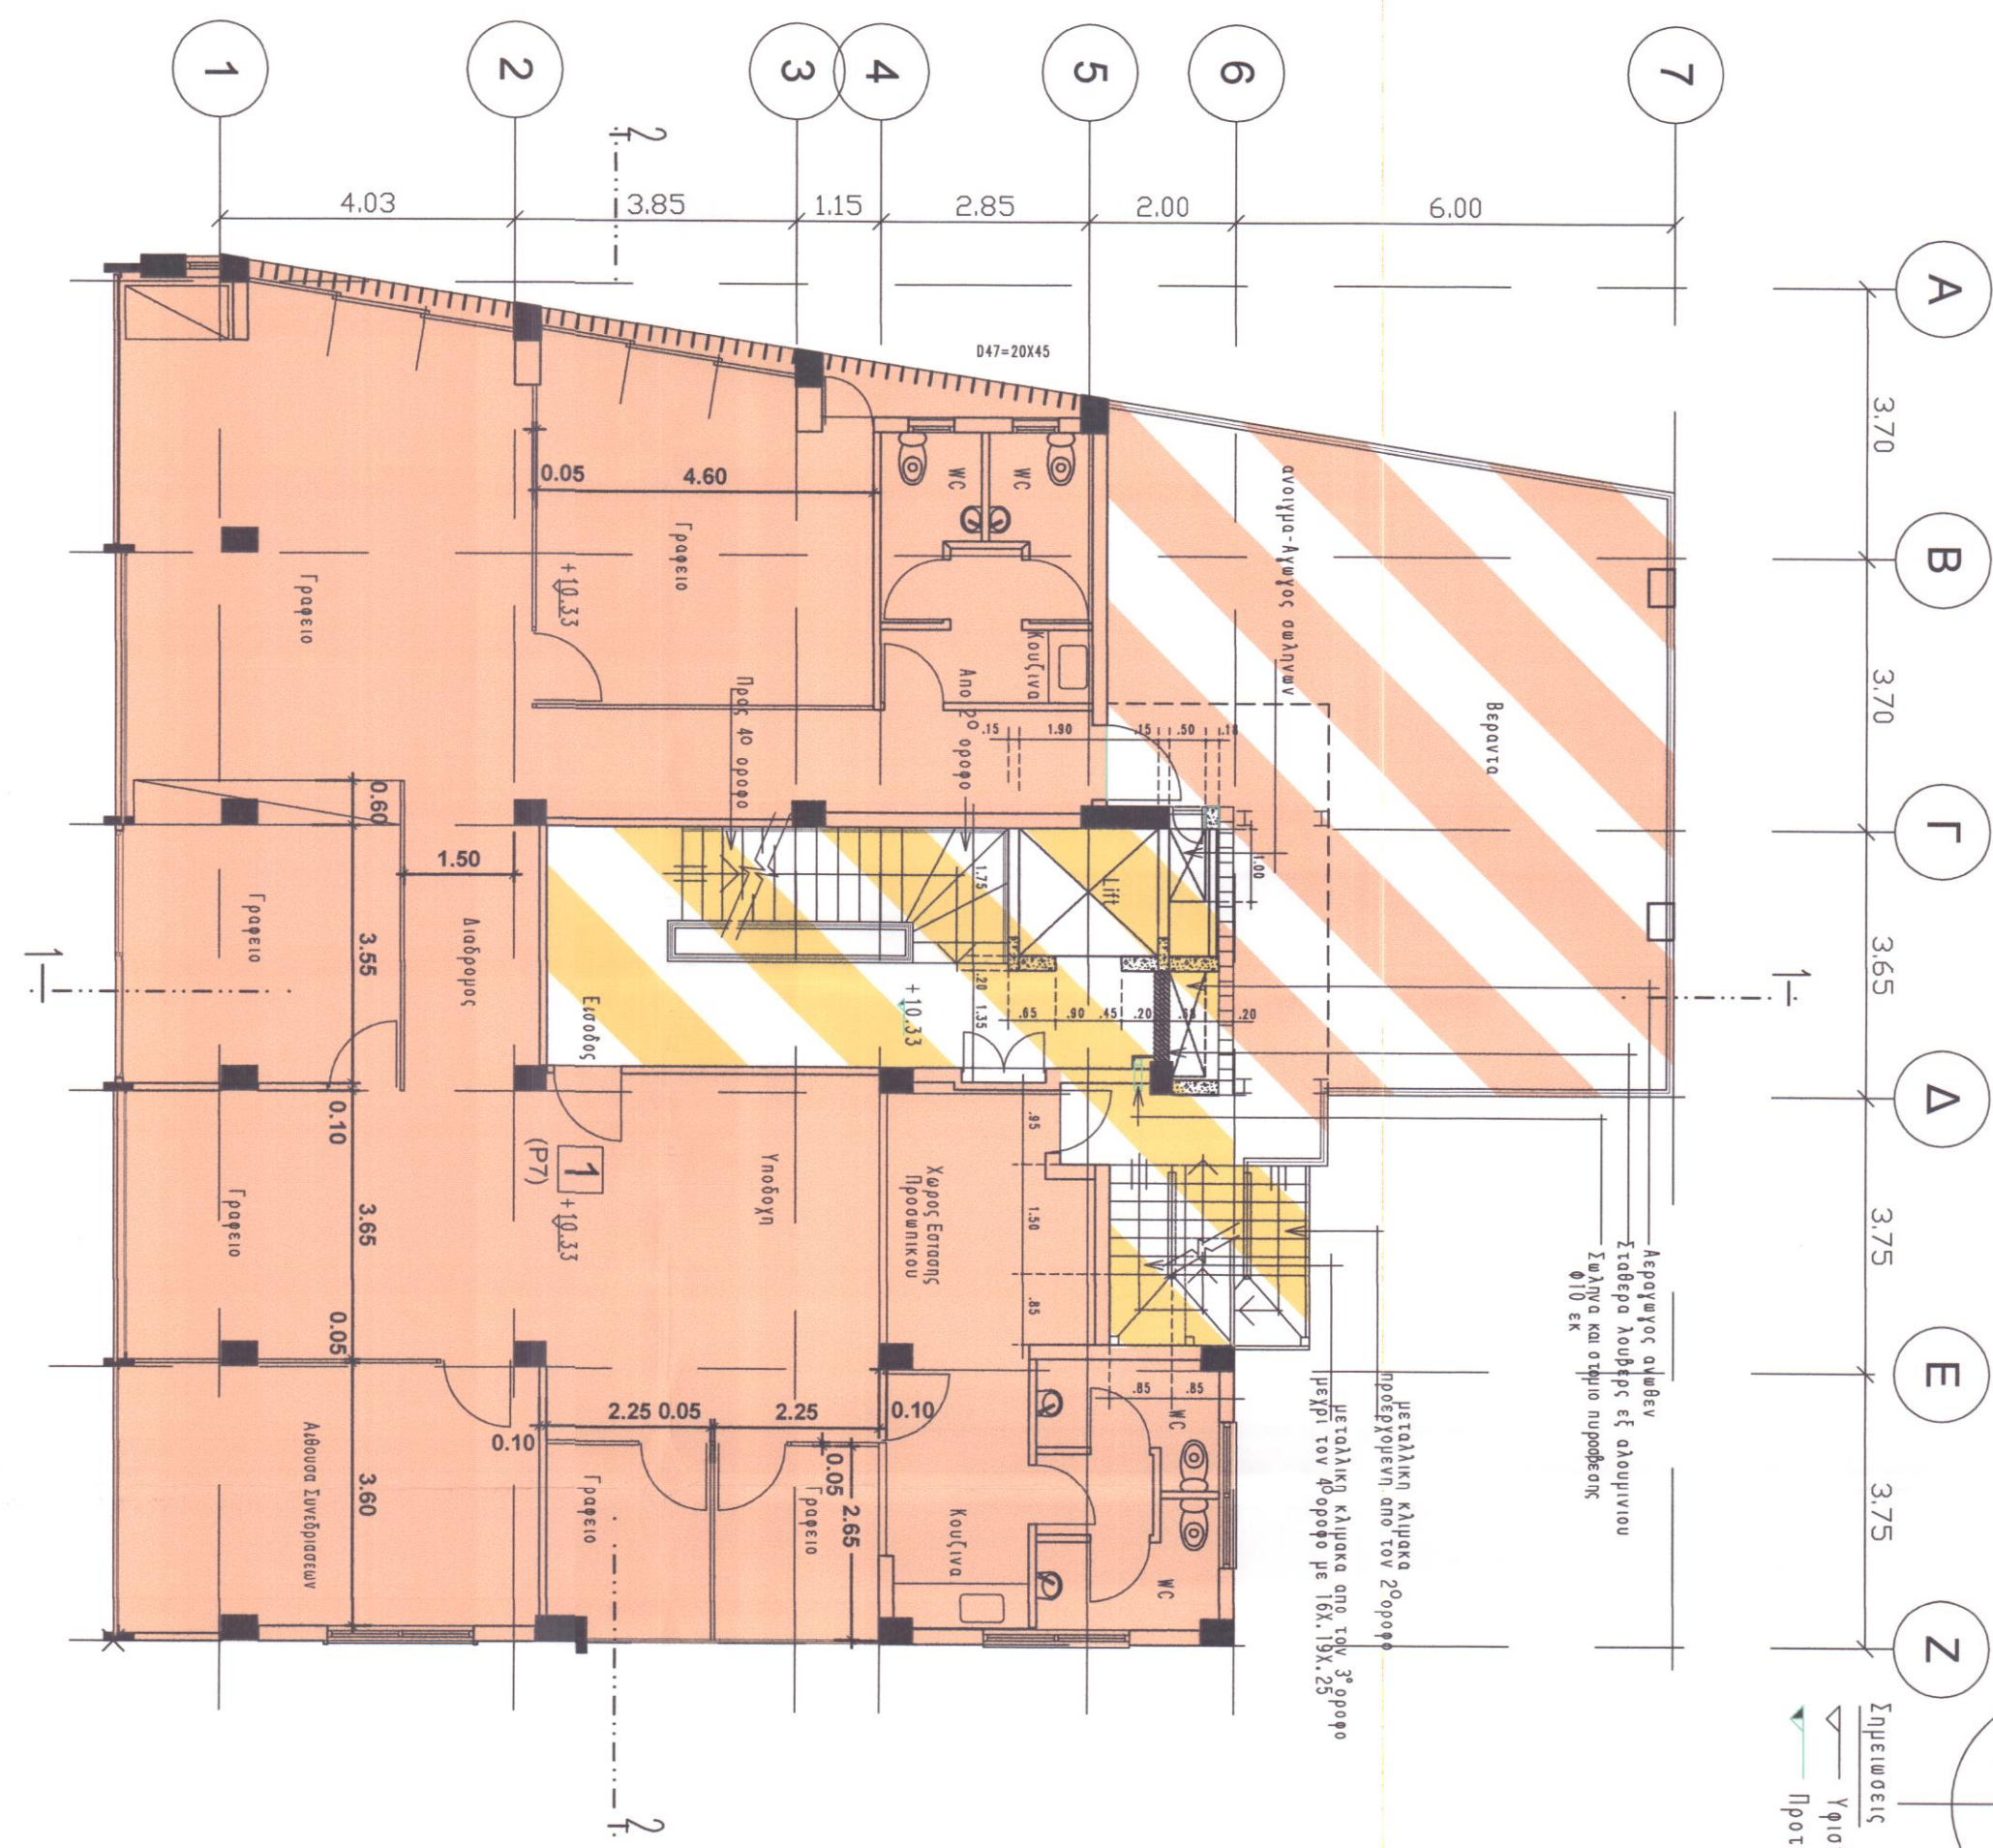

Σημειώσεις  
 ▽ Υφιστάμενα υφιστάμενα  
 ▽ Προτεινόμενα υφιστάμενα

ΗΛΕΓΧΘΗ  
'ΕΧ ΒΟΗΘΟΣ:  
 ΗΜΕΡ: ...  
 ΕΘΕΩΡΗΘΗ  
ΔΗΜ. ΜΗΧΑΝ:  
 ΗΜΕΡ: 19/07/19

A. F. MODINOS & S. A. VRAHIMIS  
B.Arch., RIBA & B.A., M.S. Eng.  
CHARTERED ARCHITECTS & ENGINEERS

| REV. No | DATE | DESCRIPTION | DRAWN BY |
|---------|------|-------------|----------|
|         |      |             |          |
|         |      |             |          |
|         |      |             |          |

**A. F. MODINOS & S. A. VRAHIMIS**  
CHARTERED ARCHITECTS & ENGINEERS  
 75 Steliou Hadjipetri Str., 2057 Strovolos, Nicosia  
 P. O. Box 25479, 1310 Nicosia, Cyprus  
 Tel: +357 22876050 | fax: +357 22358090  
 info@modinosvrahimis.com | www.modinosvrahimis.com

|                         |                               |
|-------------------------|-------------------------------|
| Έργο :                  | KINYRAS TOWER<br>ΕΙΣ ΛΕΥΚΩΣΙΑ |
| Αρ. Φακέλου :           | ΚΑΤΟΨΗ 3ου ΟΡΟΦΟΥ             |
| MV-005-2018             |                               |
| Ημερομηνία :            | 29-01-2019                    |
| Κλίμακα :               | 1: 100                        |
| Drawn by: DRW : V.TH.   |                               |
| Checked by: CHK : V.TH. |                               |
| Appr. by: APR : S.V.    |                               |
| Αρ. Σχεδίου :           | A105                          |