


Σημειώσεις :

ΔΗΜΟΣ ΛΕΥΚΩΣΙΑΣ
ΑΔΕΙΑ ΔΙΑΙΡΕΣΗΣ
2 5 JUL 2019
ΑΡΘ. 9544

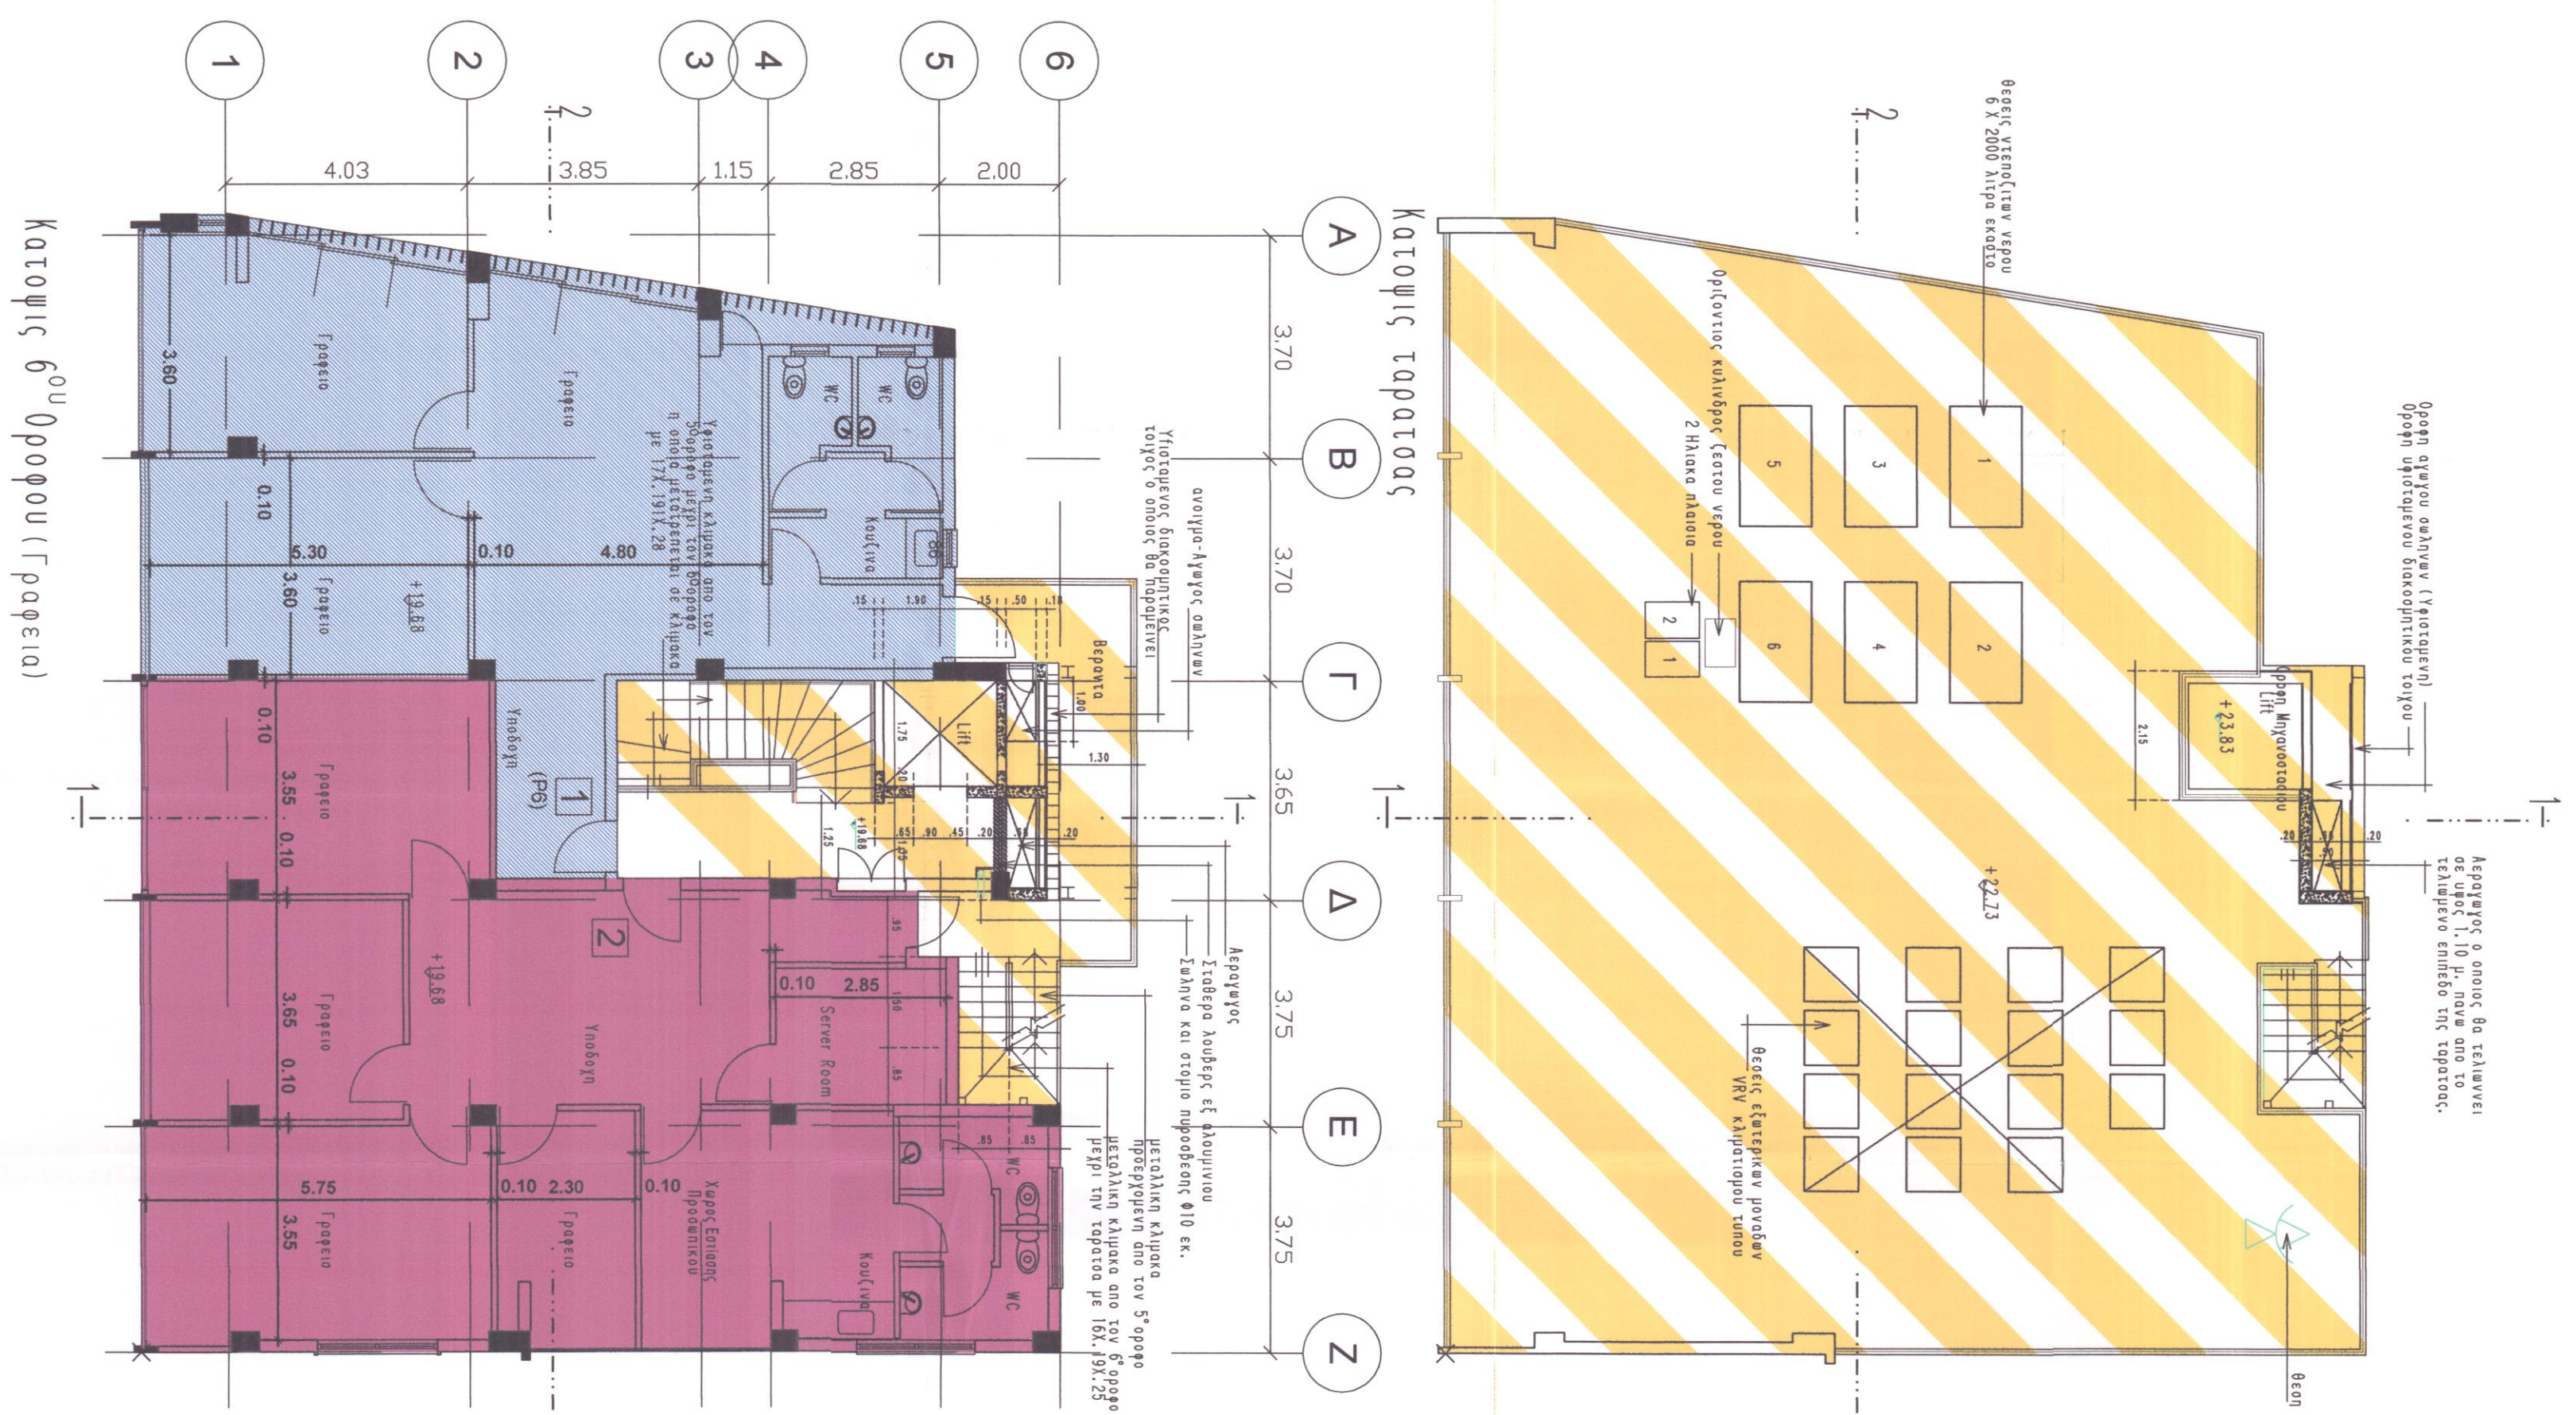

Κατοψις 6ου Ορόφου (Γραφεία)

REV. No	DATE	DESCRIPTION	DRAWN BY

A. F. MODINOS & S. A. VRAHIMIS
CHARTERED ARCHITECTS & ENGINEERS
75 Stelion Hadjipetri Str., 2057 Strovolos, Nicosia
P. O. Box 25479, 1310 Nicosia, Cyprus
tel: +357 22876050 | fax: +357 22358090
info@modinosvrahimis.com | www.modinosvrahimis.com

Έργο :	KINYRAS TOWER ΕΙΣ ΛΕΥΚΩΣΙΑ
Αρ. Φακέλου : MV-005-2018	ΚΑΤΟΨΗ 6ου και ΤΑΡΡΑΤΣΑΣ
Ημερομηνία : 29-01-2019	Κλίμακα : 1: 100
Drawn by: DRW : V.TH. Checked by: CHK : V.TH. Appr. by: APR : S.V.	Αρ. Σχεδίου : A107

ΗΛΕΓΧΘΗ
ΕΥ ΒΟΗΘΟΣ
ΗΜΕΡ: 19/07/19
ΕΒΕΩΡΗΘΗ
ΔΗΜ. ΜΗΧΑΝ.
ΗΜΕΡ: 19/07/19

A. F. MODINOS & S. A. VRAHIMIS
Arch., RIBA & B.A., M.S. Eng.
CHARTERED ARCHITECTS & ENGINEERS

Σημειώσεις
 Υφιστάμενα υφιστάμενα
 Προτεινόμενα υφιστάμενα

