
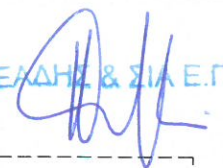


ΒΑΦΕΑΔΗΣ & ΣΙΑ Ε.Π.Ε.  

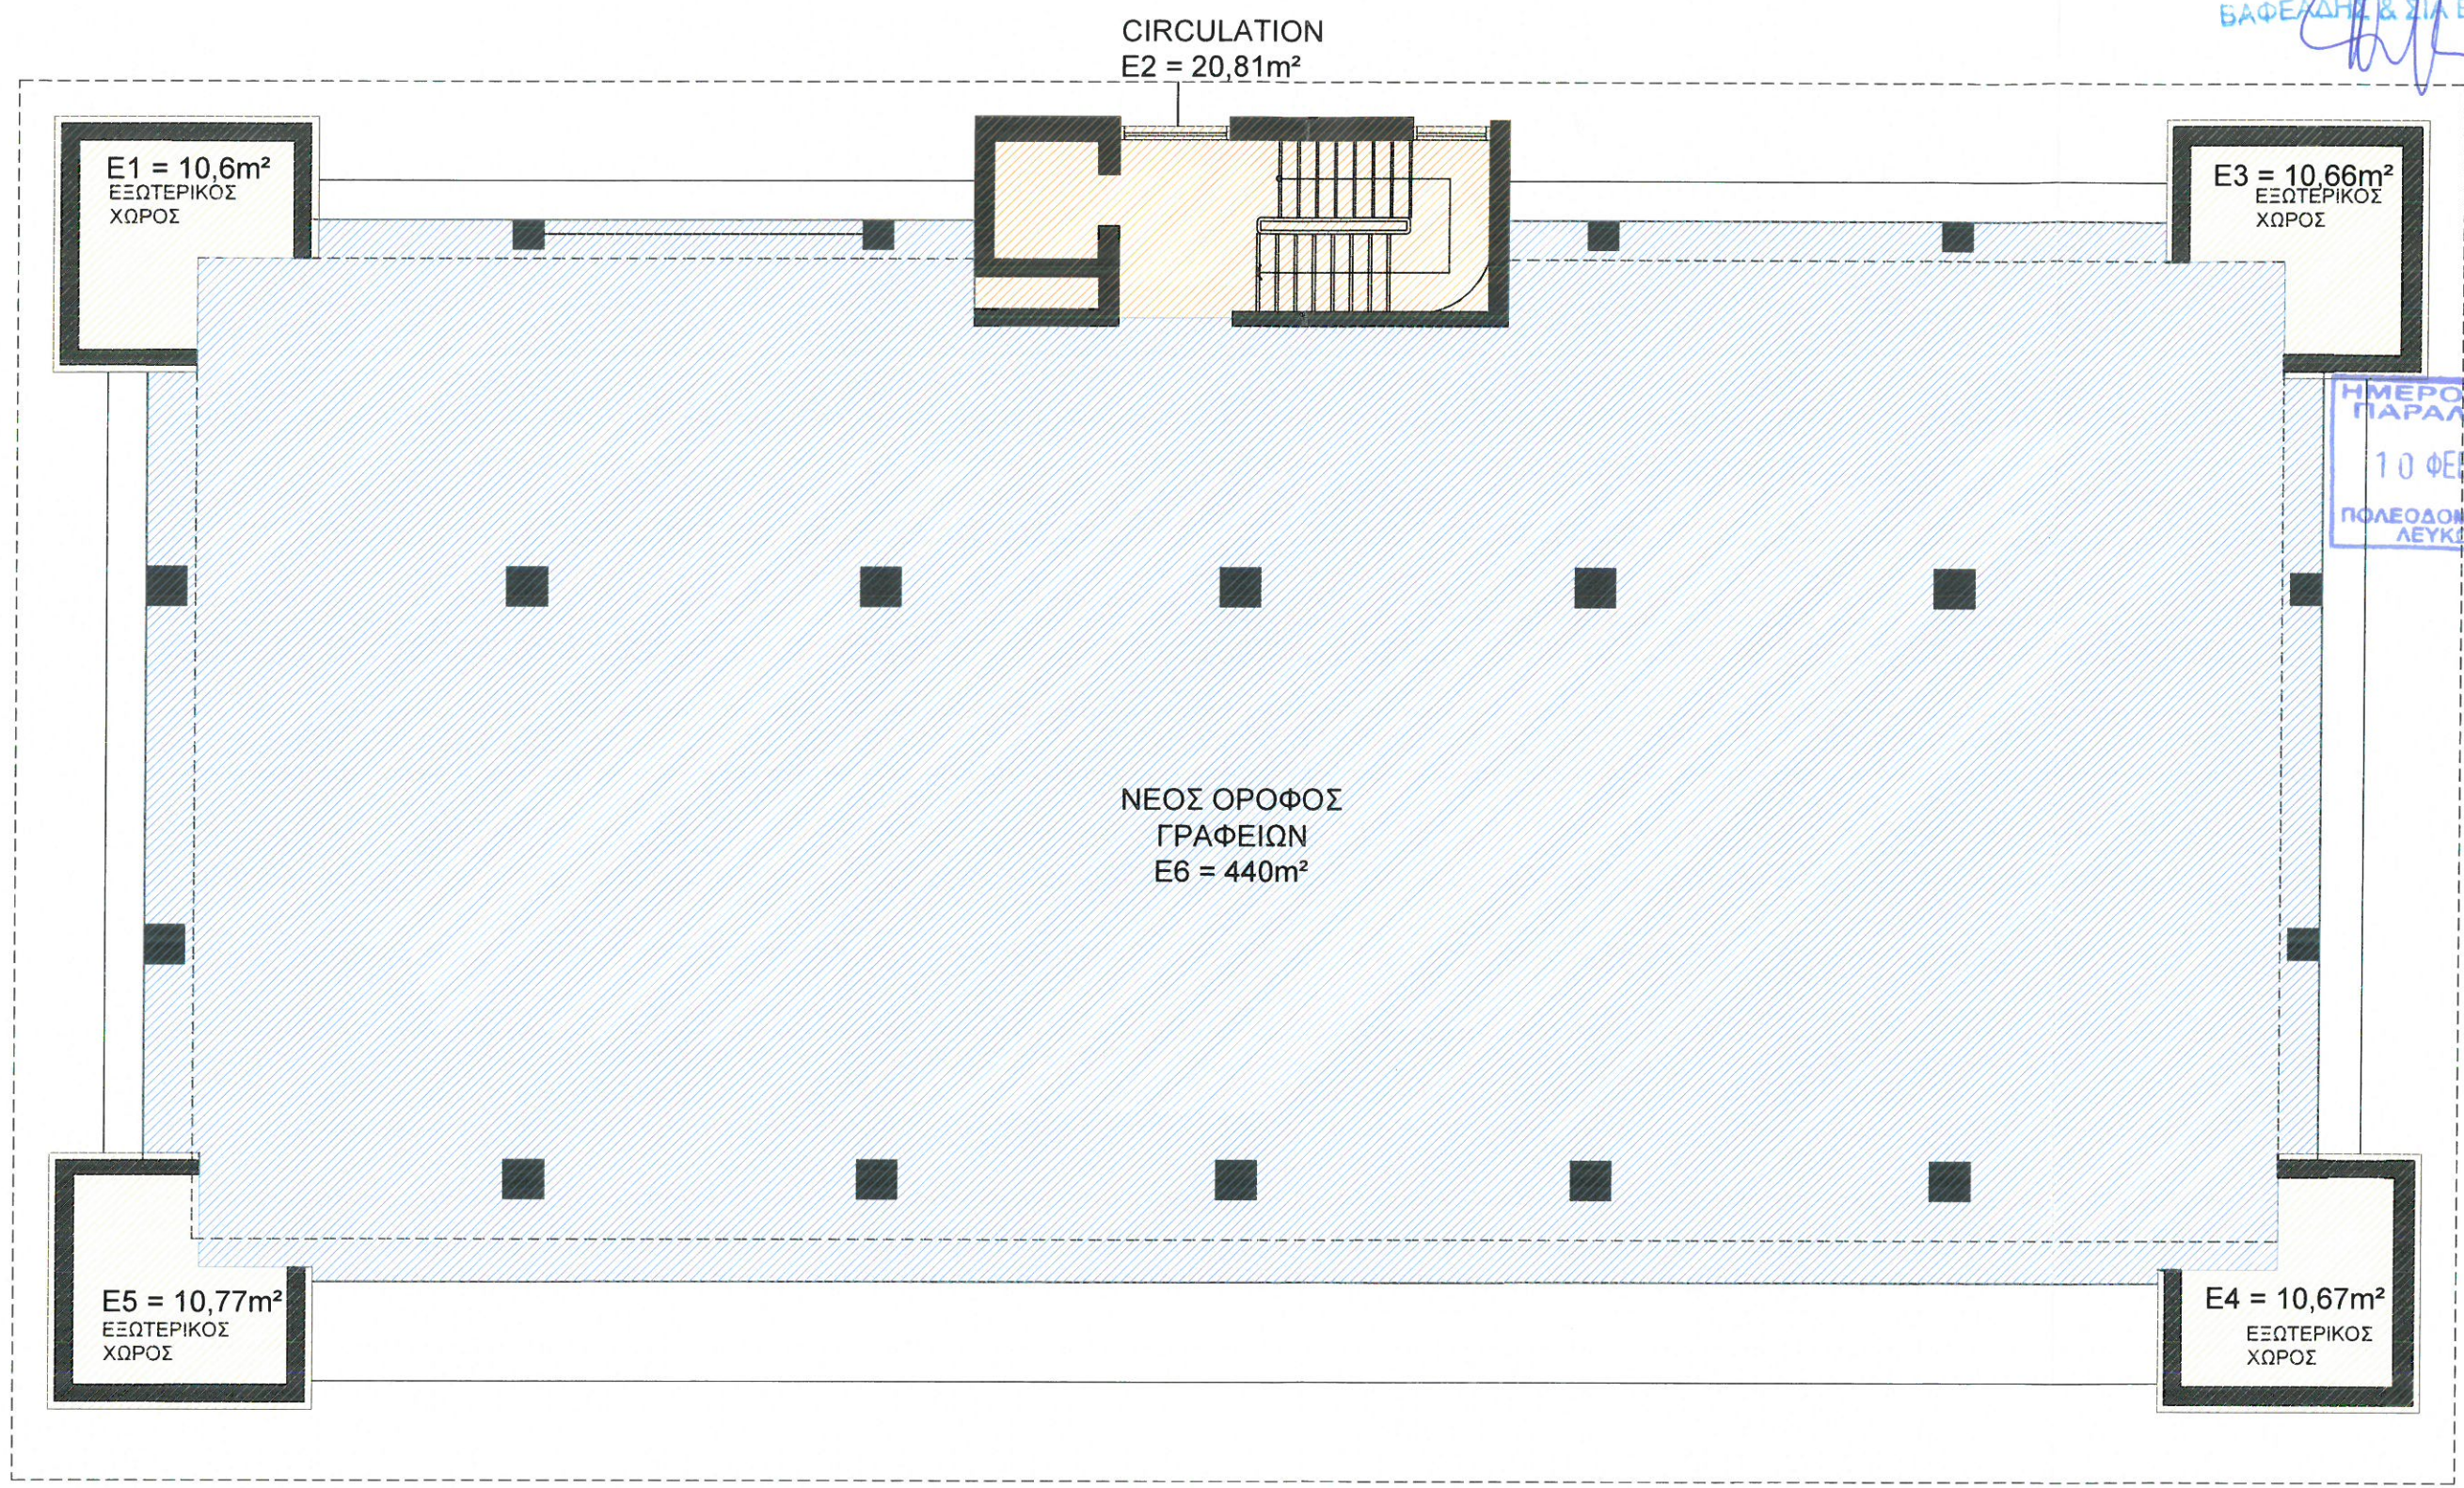


ΗΜΕΡΟΜΗΝΙΑ ΠΑΡΑΛΑΒΗΣ  
10 ΦΕΒ. 2020  
ΠΟΛΕΟΔΟΜΙΚΗ ΑΡΧΗ  
ΛΕΥΚΟΣΙΑΣ

**Βαφεαδης & Σια Ε.Π.Ε.**  
Vafeades & Sia E.P.E. Architects - Engineers  
PO Box 24814, 1304 Nicosia, Cyprus  
T +35722818787; F +35722818786; info@vafeades.com

CLIENT ENDAR Properties Ltd  
PROJECT KATTAMIS Building  
DRAWN  
CHECKED

PROJECT no 2031  
DESCRIPTION Εμβαδομέτρηση νέου ορόφου γραφείων

### ΕΜΒΑΔΟΜΕΤΡΗΣΗ ΝΕΟΥ ΟΡΟΦΟΥ

- Εμβαδόν Ωφέλιμου Χώρου = E6 = 440 τ.μ.
- Εμβαδόν Βοηθητικών Χώρων = E2 = 20,81 τ.μ.
- Εμβαδόν Εξωτερικού Χώρου Εστίασης = E1+E3+E4+E5 = 42,70 τ.μ.