
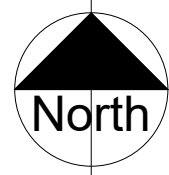


Σημειώσεις :

REV. No	DATE	DESCRIPTION	DRAWN BY

A. F. MODINOS & S. A. VRAHIMIS
CHARTERED ARCHITECTS & ENGINEERS
75 Shelou Hadjipetri Str., 2057 Strovolos, Nicosia
P. O. Box 2479, 1310 Nicosia, Cyprus
tel: +357 22876050 | fax: +357 22338090
info@afmodinosvrahimis.com | www.afmodinosvrahimis.com

Έργο :	ΚΙΝΥΡΑΣ TOWER ΕΙΣ ΛΕΥΚΩΣΙΑ
Αρ. Φακέλου :	ΚΑΤΩΦΗ ΥΠΟΓΕΙΟΥ MV-005-2018
Ημερομηνία :	29-01-2019 Κλίμακα : 1:100
Drawn by :	DRW : V.T.H.
Checked by :	CHK : V.T.H.
Appr. by :	APP : S.V.
Αρ. Σχεδίου :	A101

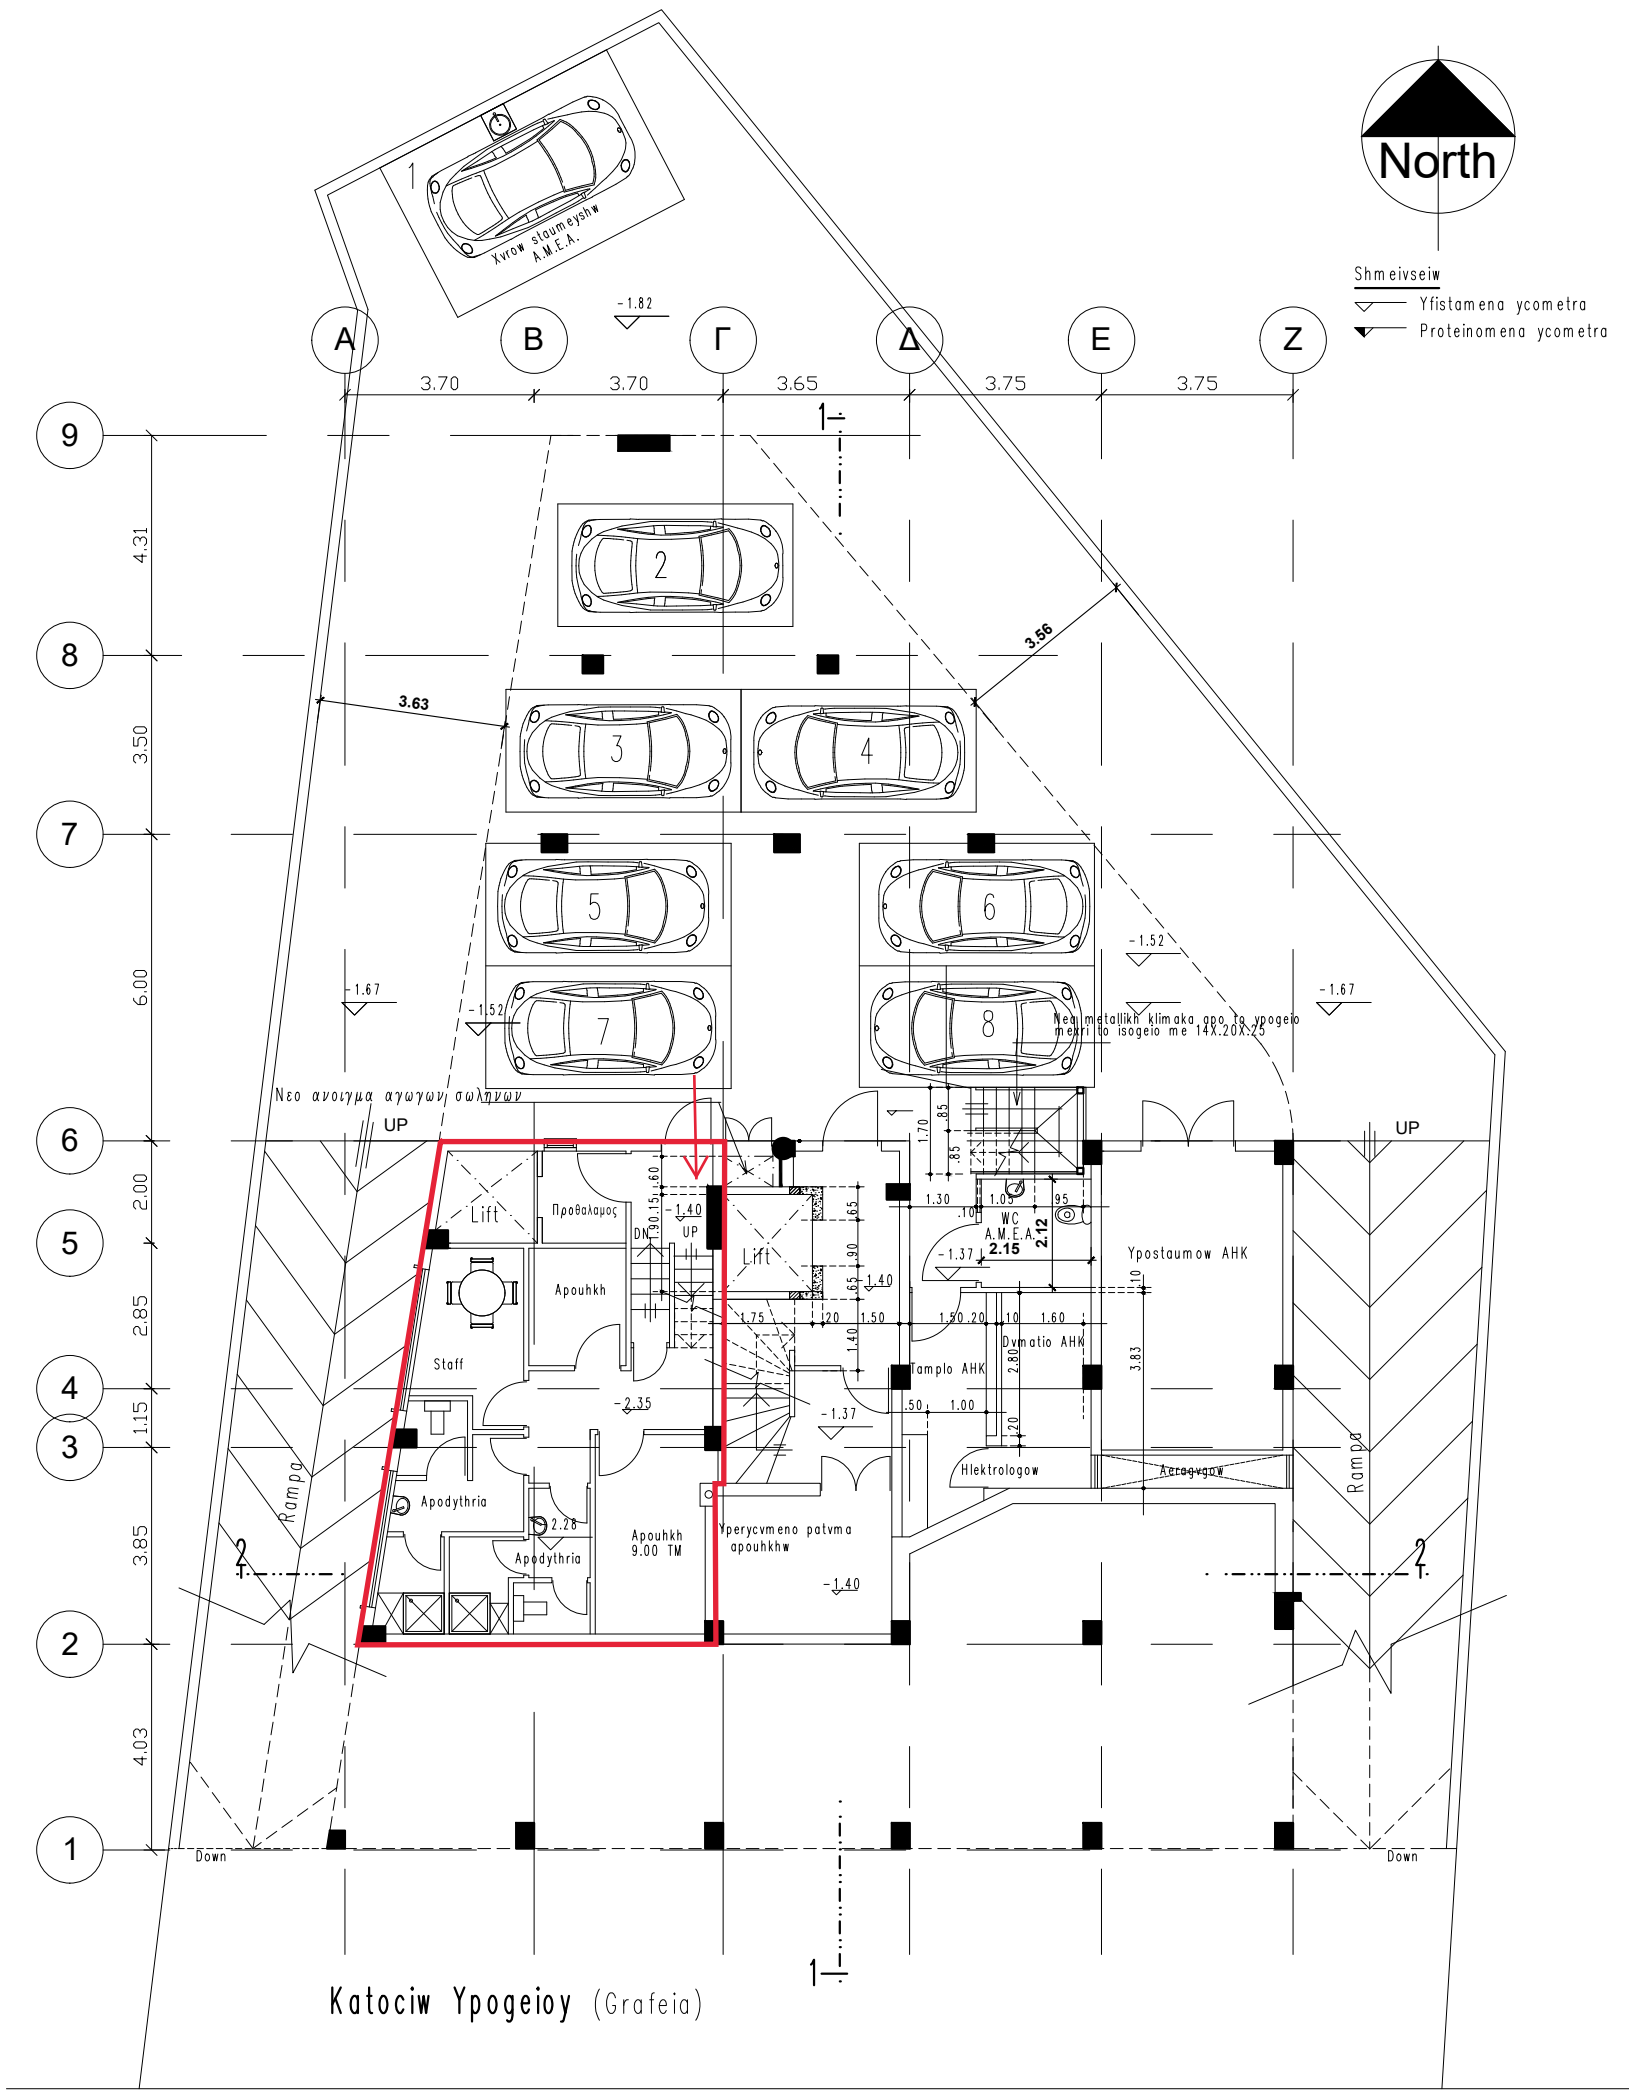

Shmeivseiw
↔ Yfistamena ycometra
↔ Proteinomena ycometra

Katociw Ypogeioy (Grafia)