Σημειώσεις :

REV. No	DATE	DESCRIPTION	DRAWN BY

A. F. MODINOS & S. A. VRAHIMIS
CHARTERED ARCHITECTS & ENGINEERS
75 Stelíou Hadjipetri Str., 2057 Strovolos, Nicosia
P. O. Box 25479, 1310 Nicosia, Cyprus
tel: +357 22876050 | fax: +357 22358090
info@modinosvrahimis.com | www.modinosvrahimis.com

Έργο : KINYRAS TOWER
Εις Λευκωσια

Αρ. Φακέλου : MV-005-2018

ΚΑΤΟΨΗ ΙΣΟΓΕΙΟΥ

Ημερομηνία : 29-01-2019 Κλίμακα : 1: 100

Drawn by: DRW : V.TH.
Checked by: CHK : V.TH.
Appr. by: APR : S.V.
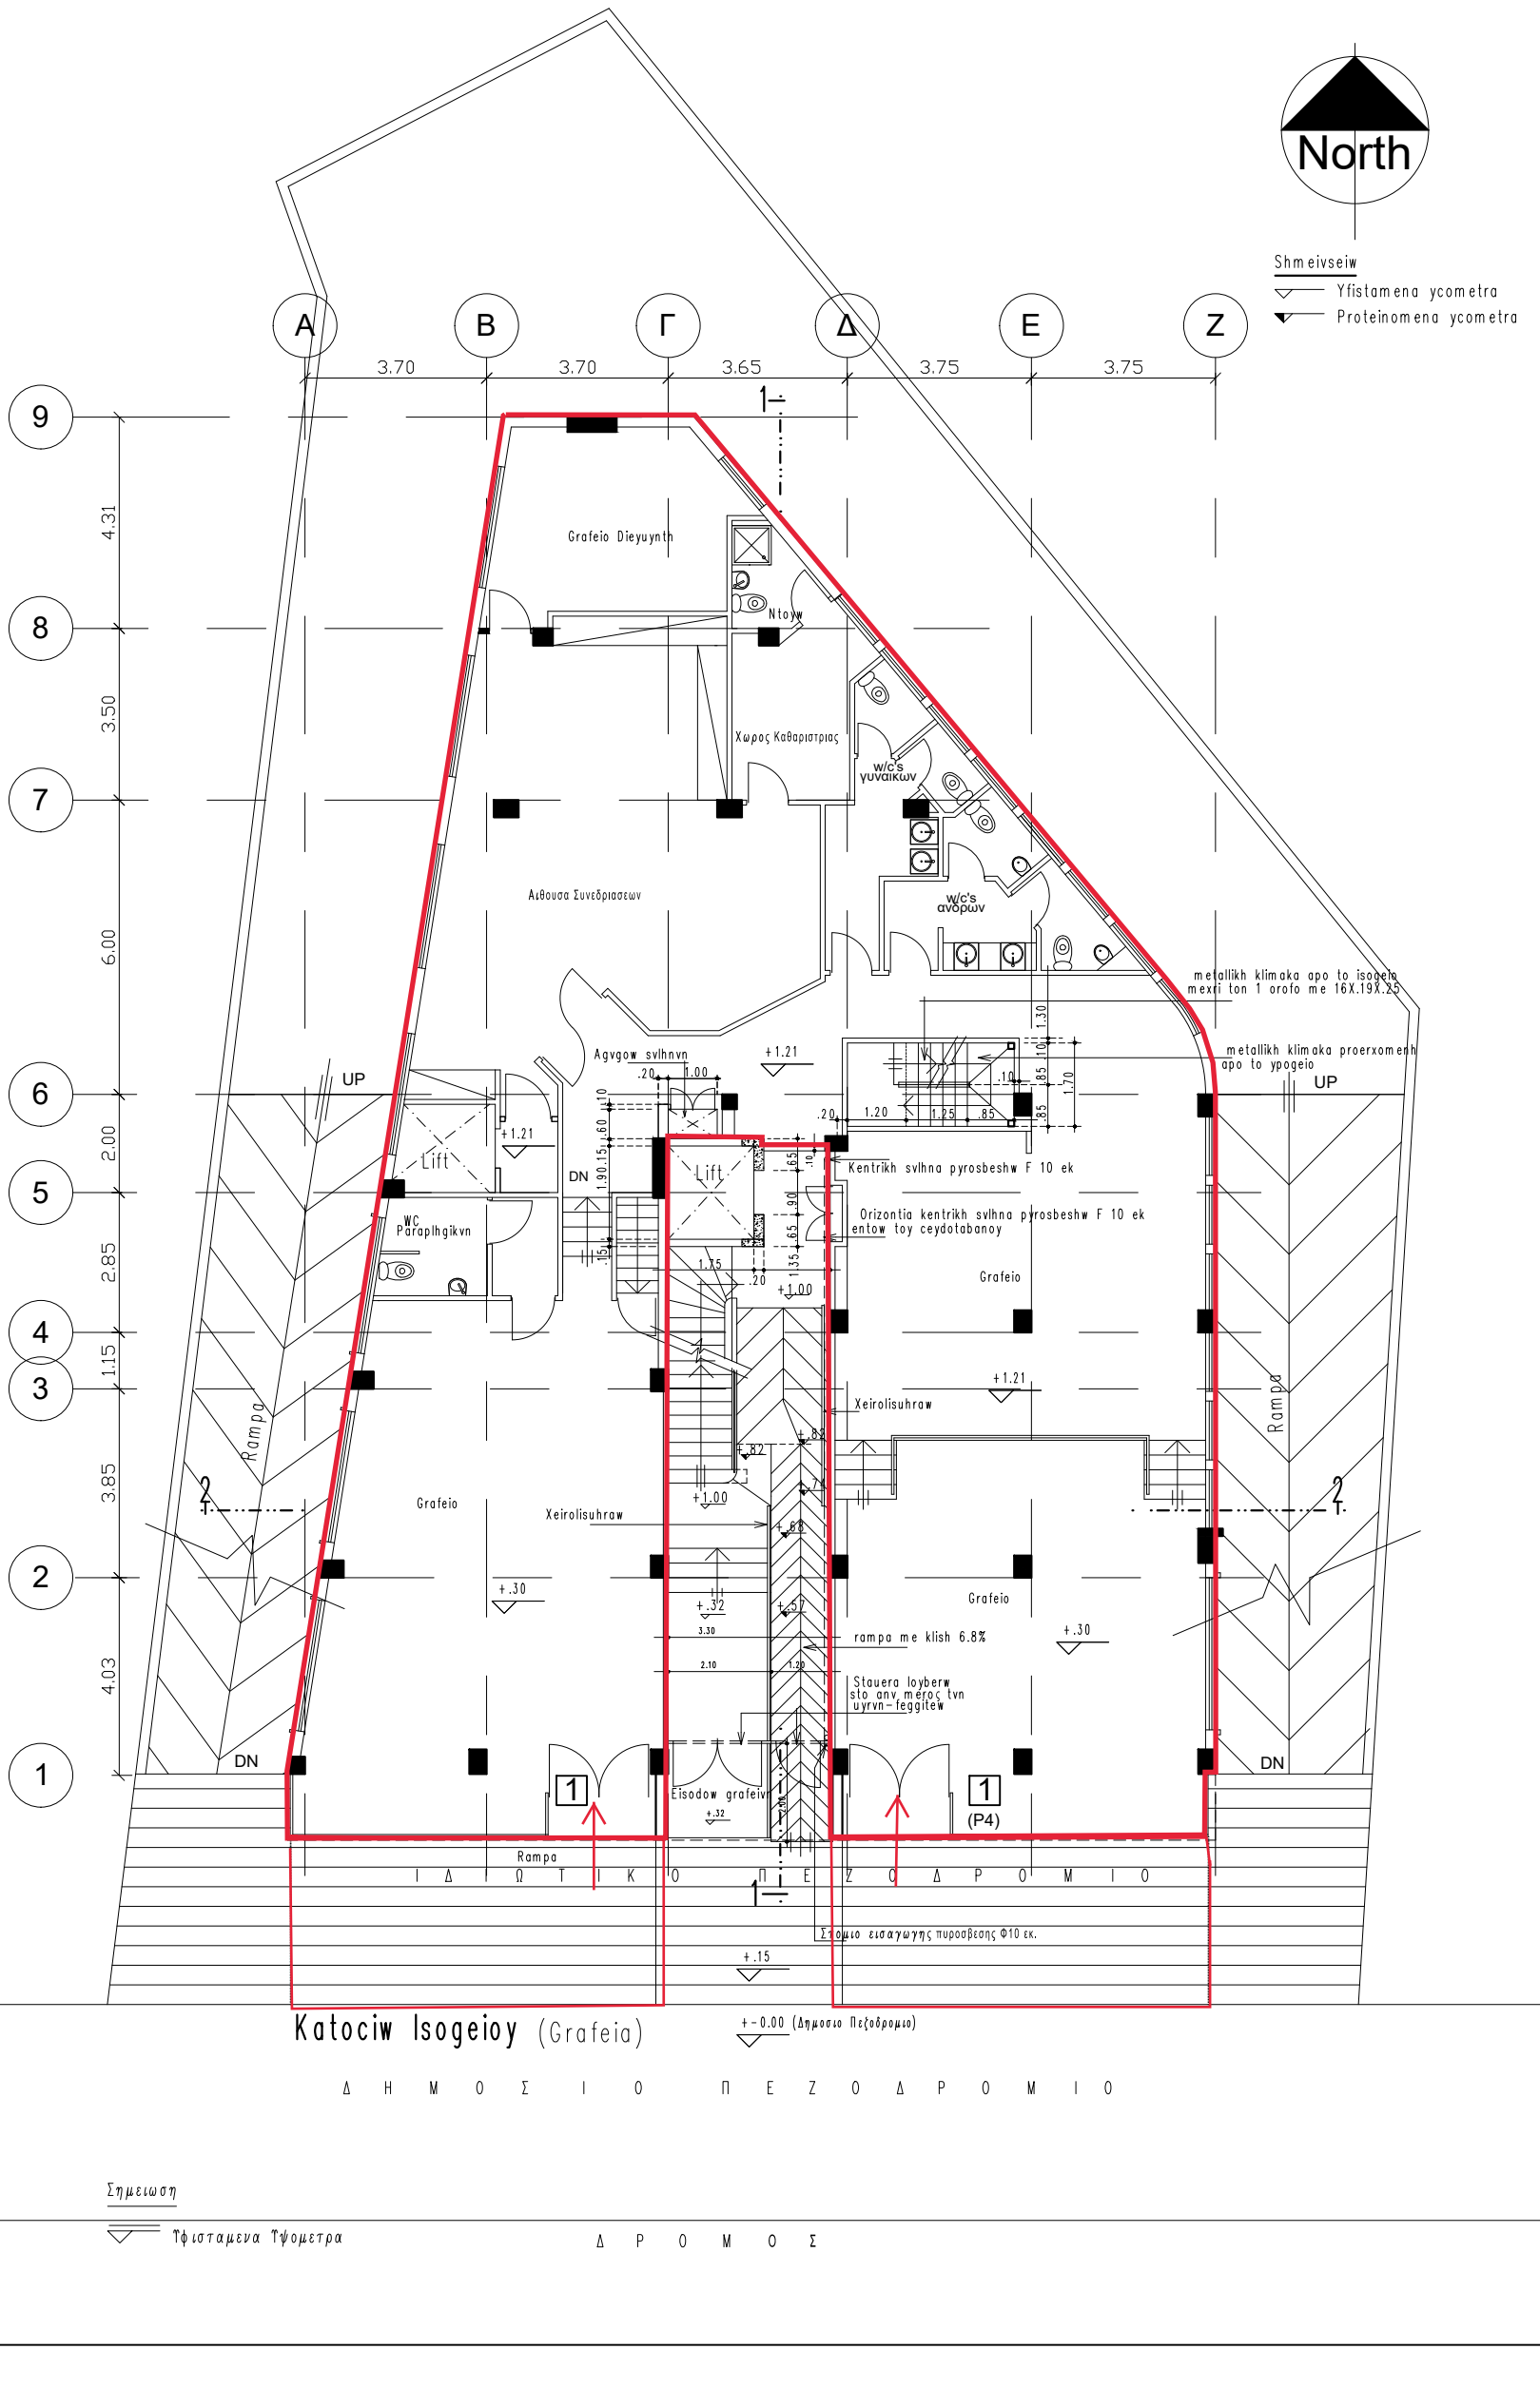
Αρ. Σχεδίου : A102