


ΒΑΦΕΑΔΗΣ & ΣΙΑ Ε.Π.Ε.

ΗΜΕΡΟΜΗΝΙΑ ΠΑΡΑΛΑΒΗΣ
 10 ΦΕΒ. 2020
 ΠΟΛΕΟΔΟΜΙΚΗ ΑΡΧΗ ΛΕΥΚΩΣΙΑΣ

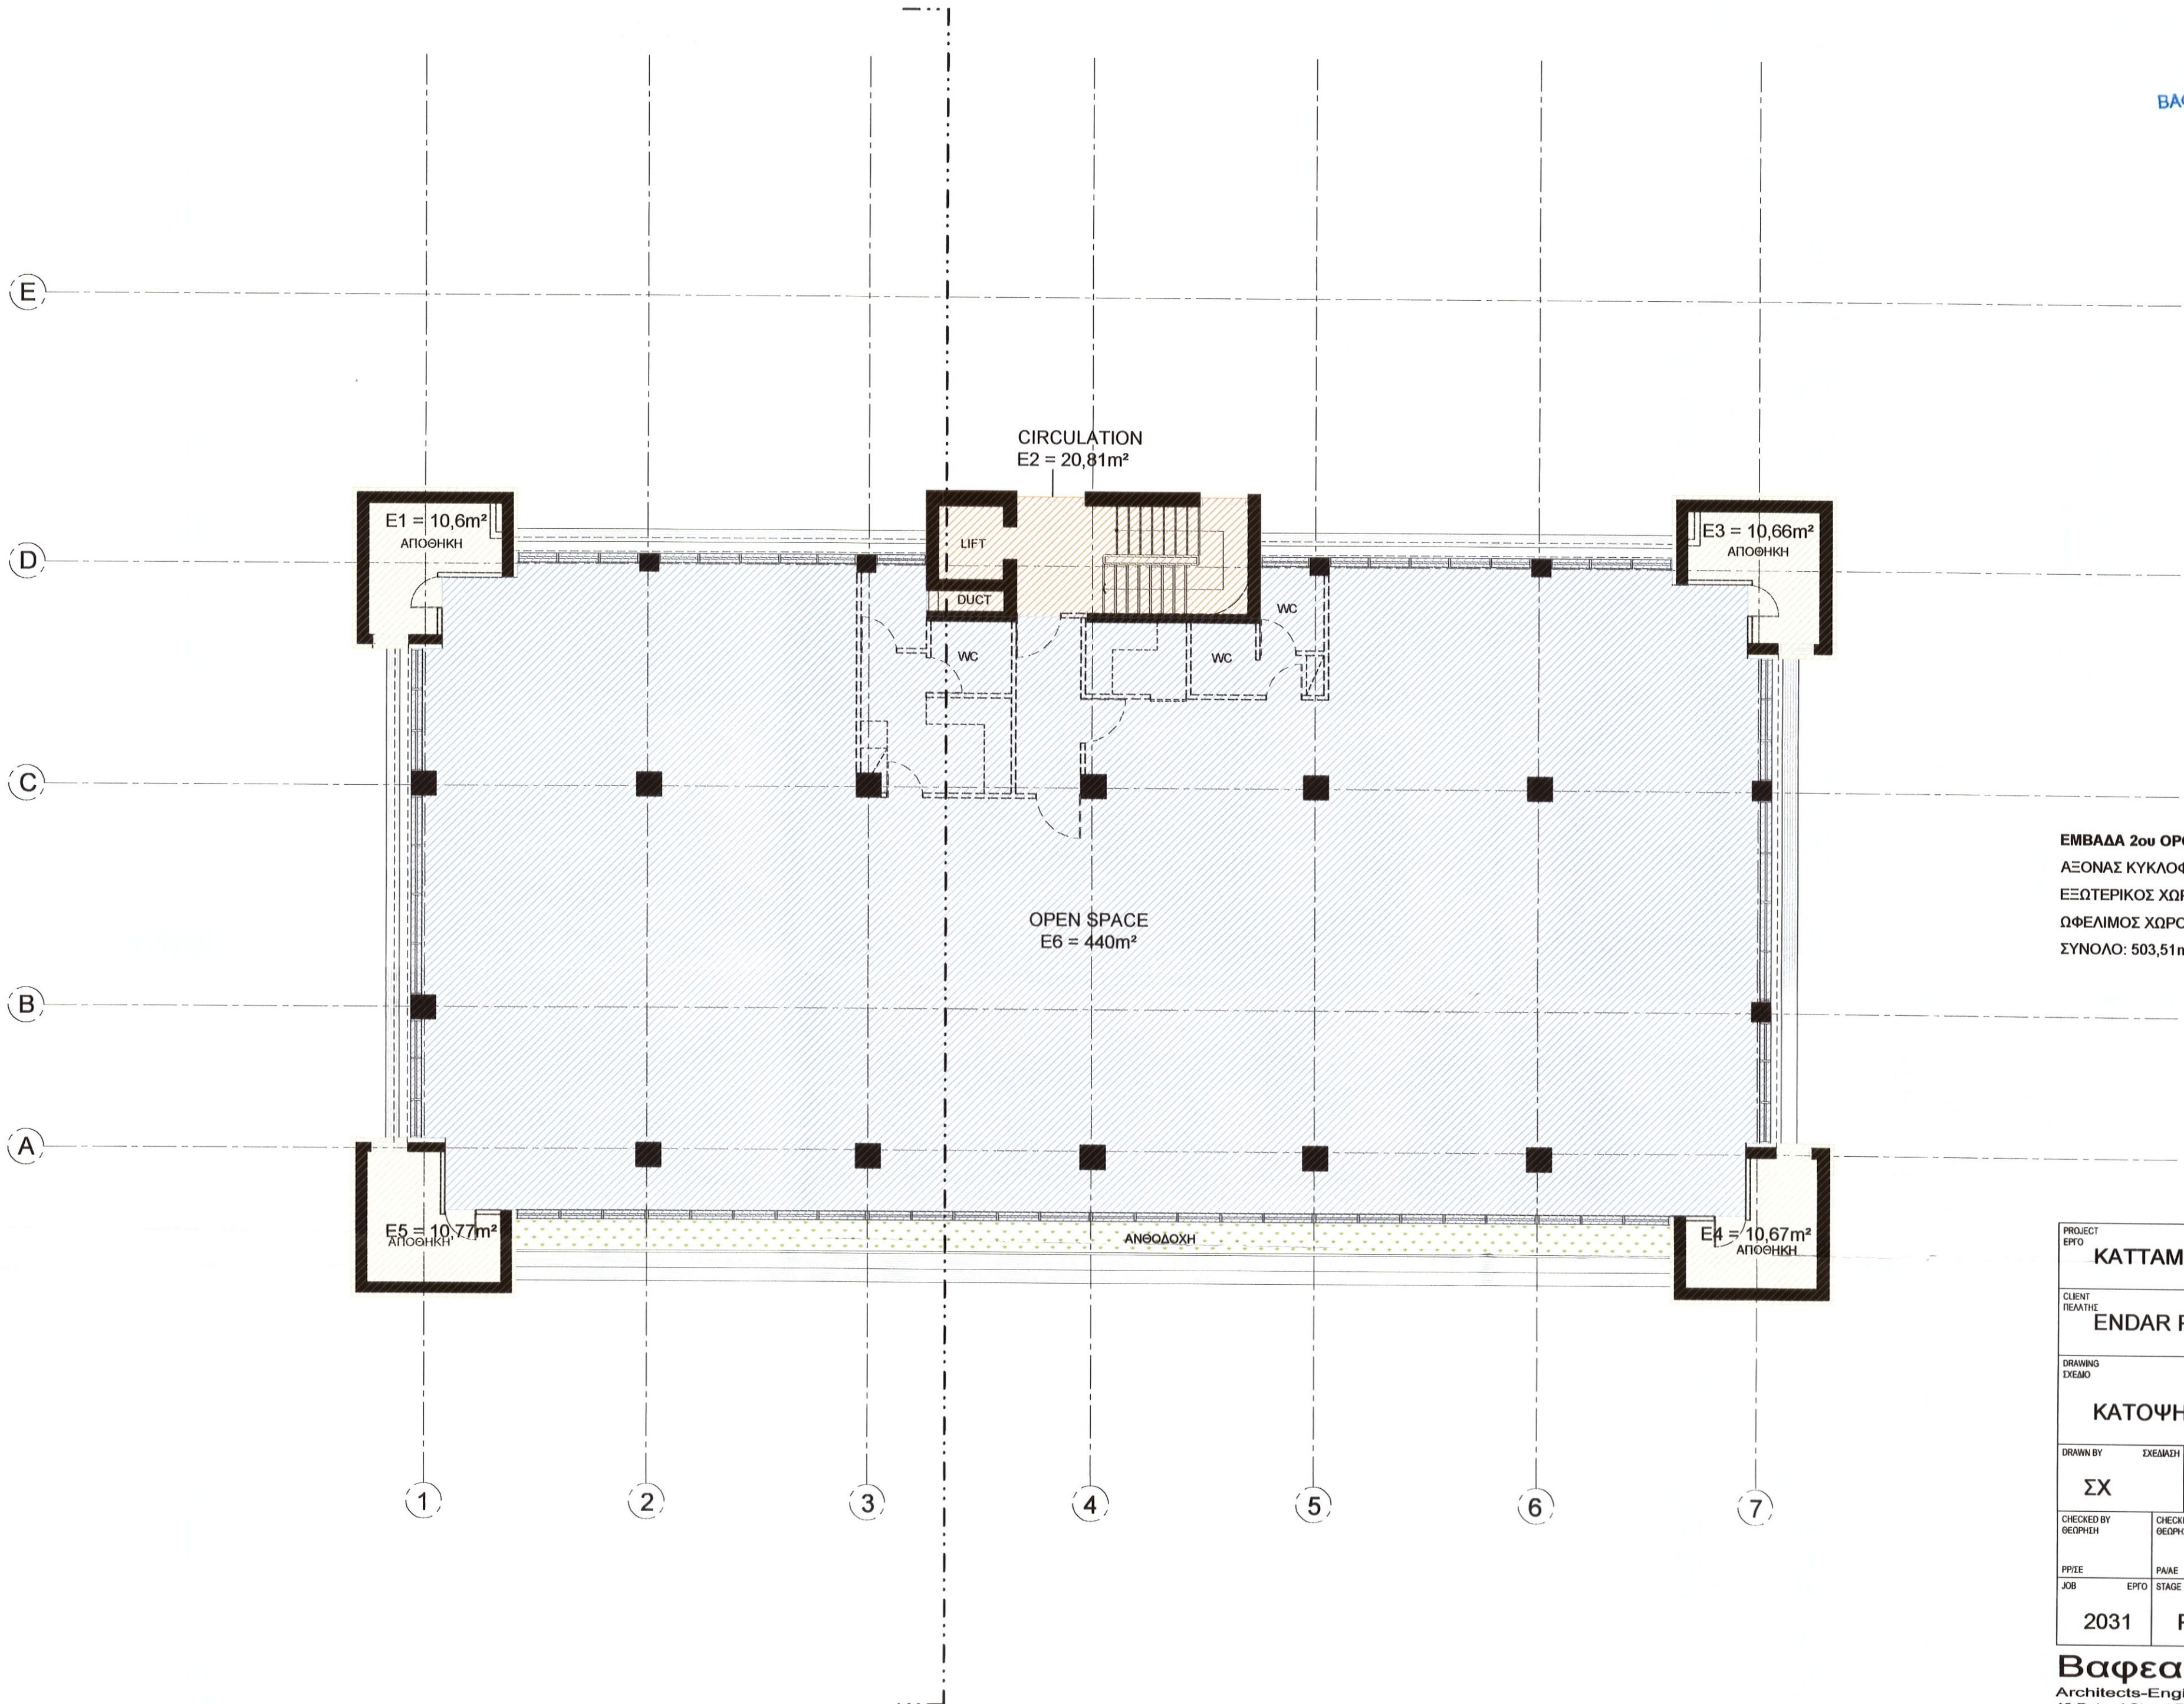

ΕΜΒΑΔΑ 2ου ΟΡΟΦΟΥ
 ΑΞΟΝΑΣ ΚΥΚΛΟΦΟΡΙΑΣ: E2= 20,81m²
 ΕΞΩΤΕΡΙΚΟΣ ΧΩΡΟΣ: E1+E3+E4+E5= 42,70m²
 ΩΦΕΛΙΜΟΣ ΧΩΡΟΣ: E6= 440,00m²
 ΣΥΝΟΛΟ: 503,51m²

PROJECT ΕΡΓΟ					ΚΑΤΤΑΜΙΣ Building				
CLIENT ΠΕΛΑΤΗΣ					ENDAR Properties Ltd				
DRAWING ΣΧΕΔΙΟ					ΚΑΤΟΨΗ 2ου ΟΡΟΦΟΥ				
DRAWN BY		ΣΧΕΔΙΑΣΗ		DATE		ΗΜΕΡΟΜΗΝΙΑ		SCALE	
ΣΧ				11/1990				1:100	
CHECKED BY ΘΕΩΡΗΣΗ		CHECKED BY ΘΕΩΡΗΣΗ		CHECKED BY ΘΕΩΡΗΣΗ		CHECKED BY ΘΕΩΡΗΣΗ			
PRICE		ΡΑΒΔΕ		ΣΕΛΙΔΕ		ΚΩΔΕ			
JOB		ΕΡΓΟ		STAGE		ΣΤΑΔΙΟ		DWG NO	
2031		P		05				ΑΡ.ΣΧΕΔΙΟΥ	
								REV	

Βαφεαδης & ΣΙΑ Ε.Π.Ε.
 Architects-Engineers
 13 Botsari Street P.O.Box 24814, 1304 Nicosia Cyprus
 Telephone +357 22818787 Facsimile +357 22818786
 info@vafeades.com www.vafeades.com ΑΕ 029-4 1/1