


ΒΑΦΕΑΔΗΣ & ΣΙΑ Ε.Π.Ε.

ΗΜΕΡΟΜΗΝΙΑ ΠΑΡΑΛΑΒΗΣ
10 ΦΕΒ. 2020
ΠΟΛΕΟΔΟΜΙΚΗ ΑΡΧΗ ΛΕΥΚΩΣΙΑΣ

ΣΧΕΔΙΟ ΓΙΑ ΤΟ ΟΠΟΙΟ ΧΟΡΗΓΗΘΗΚΕ
Η ΠΟΛΕΟΔΟΜΙΚΗ ΕΓΚΡΙΣΗ ΜΕ ΑΡΙΘΜΟ:
Α.Π. 386 / 17.Β. / Ε.Α. 65
1387
08 ΑΠΡ. 2020
(Υπ.) ΓΕΩΡΓΙΟΣ ΒΑΣΙΛΕΙΟΥ
ΥΠΕΥΘΥΝΟΣ ΓΙΑ ΕΠΑΡΧΙΑΚΟ ΛΕΙΤΟΥΡΓΟ ΛΕΥΚΩΣΙΑΣ
ΤΜΗΜΑ ΠΟΛΕΟΔΟΜΙΑΣ & ΟΙΚΗΣΕΩΣ
ΠΟΛΕΟΔΟΜΙΚΗ ΑΡΧΗ

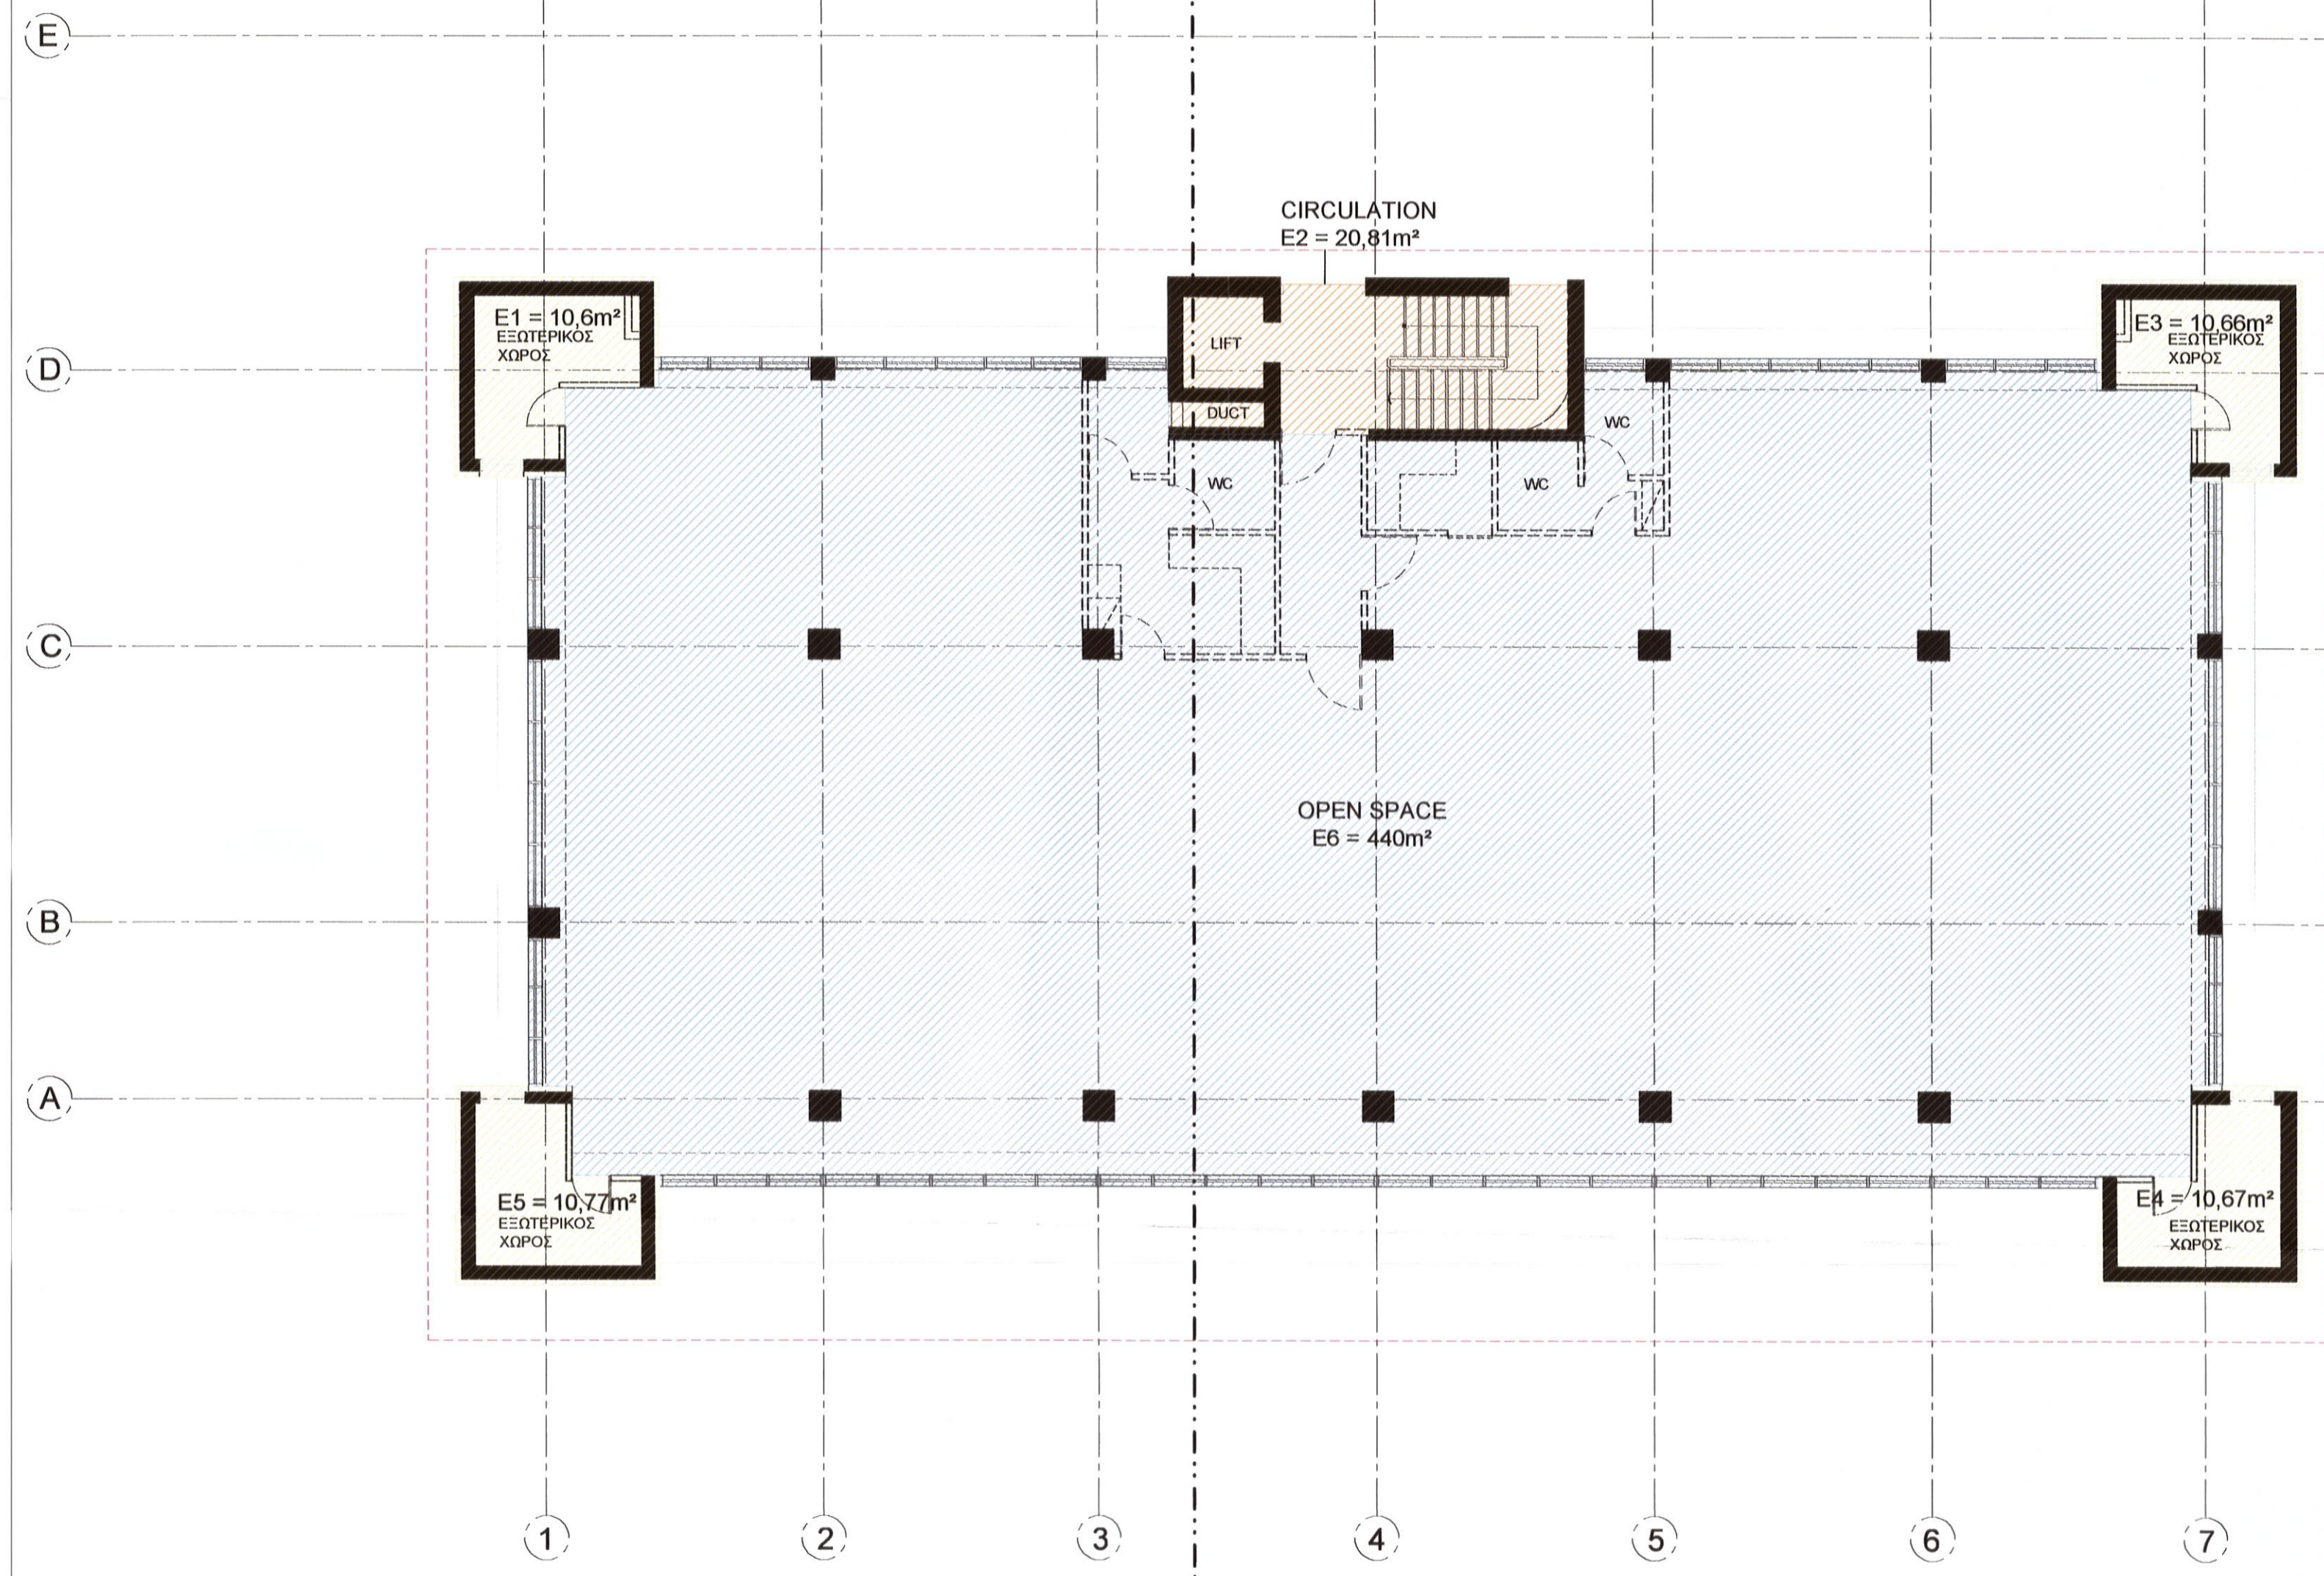

ΕΜΒΑΔΑ 3ου ΟΡΟΦΟΥ
ΑΞΟΝΑΣ ΚΥΚΛΟΦΟΡΙΑΣ: E2= 20,81m²
ΕΞΩΤΕΡΙΚΟΣ ΧΩΡΟΣ: E1+E3+E4+E5= 42,70m²
ΩΦΕΛΙΜΟΣ ΧΩΡΟΣ: E6= 440,00m²
ΣΥΝΟΛΟ: 503,51m²

PROJECT ΕΡΓΟ KATTAMIS Building				
CLIENT ΠΕΛΑΤΗΣ ENDAR Properties Ltd				
DRAWING ΣΧΕΔΙΟ ΚΑΤΟΨΗ 3ου ΟΡΟΦΟΥ				
DRAWN BY ΣΧ	ΣΧΕΔΙΑΣΗ	DATE 11/1990	ΗΜΕΡΟΜΗΝΙΑ	SCALE 1:100
CHECKED BY ΘΕΩΡΗΣΗ	CHECKED BY ΘΕΩΡΗΣΗ	CHECKED BY ΘΕΩΡΗΣΗ	CHECKED BY ΘΕΩΡΗΣΗ	
PRICE 2031	ΦΑΣΗ P	ΣΕΙΡΜΕ 06	CD/ΥΣ	
JOB	ΕΡΓΟ	STAGE	ΙΤΑΜΙΟ	DWG NO ΑΡ.ΣΧΕΔΙΟΥ

Βαφεαδης & ΣΙΑ Ε.Π.Ε.
Architects-Engineers
13 Botsari Street P.O.Box 24814, 1304 Nicosia Cyprus
Telephone +357 22818787 Facsimile +357 22818786
info@vafeades.com www.vafeades.com