


ΒΑΦΕΑΔΗΣ & ΣΙΑ Ε.Π.Ε.

ΗΜΕΡΟΜΗΝΙΑ
ΠΑΡΑΛΑΒΗΣ
10 ΦΕΒ. 2020
ΠΟΛΥΤΕΧΝΙΚΗ ΑΡΧΗ
ΛΕΥΚΟΣΙΑΣ

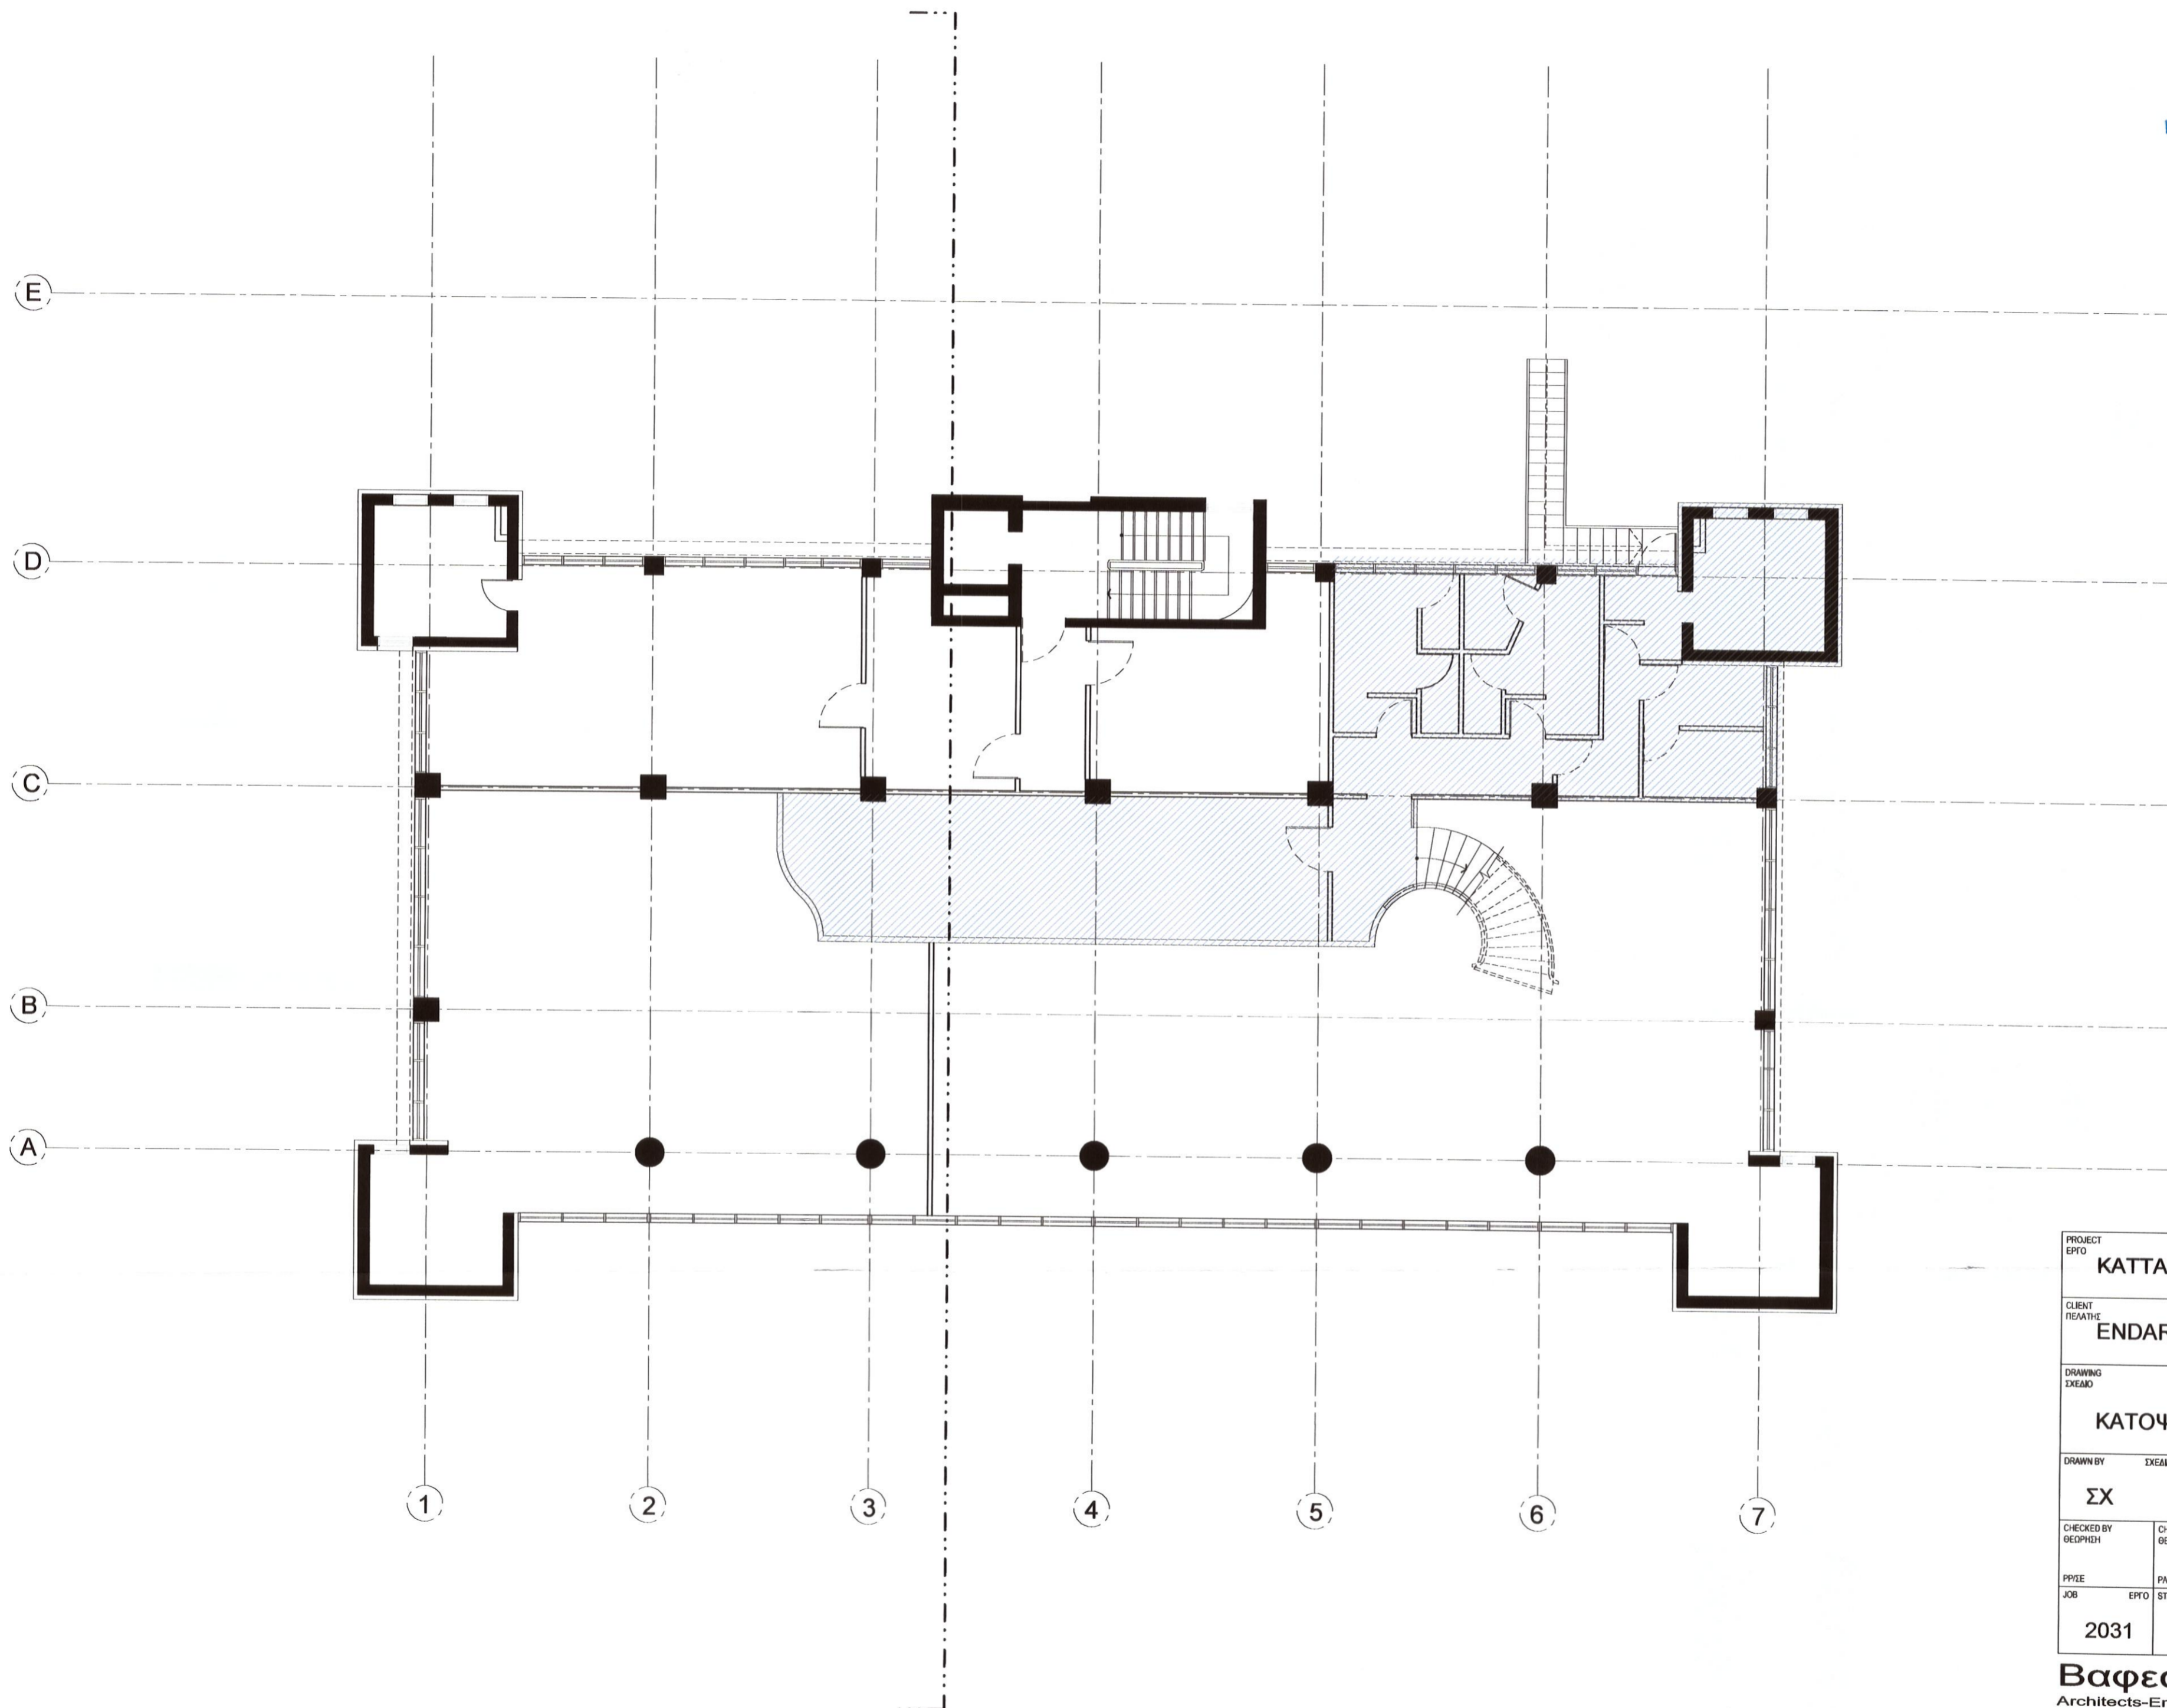

PROJECT ΕΡΓΟ					ΚΑΤΤΑΜΙΣ Building				
CLIENT ΠΕΛΑΤΗΣ					ENDAR Properties Ltd				
DRAWING ΣΧΕΔΙΟ					ΚΑΤΟΨΗ ΜΕΣΟΠΑΤΩΜΑΤΟΣ				
DRAWN BY		ΣΧΕΔΙΑΣΗ	DATE	ΗΜΕΡΟΜΗΝΙΑ	SCALE				
ΣΧ			11/1990		1:100				
CHECKED BY ΘΕΩΡΗΣΗ		CHECKED BY ΘΕΩΡΗΣΗ		CHECKED BY ΘΕΩΡΗΣΗ		CHECKED BY ΘΕΩΡΗΣΗ			
ΡΡΥΣ	ΡΡΑΕ	ΣΕΠ/ΜΕ		CDΥΣ					
JOB	ΕΡΓΟ	STAGE	ΣΤΑΔΙΟ	DWG NO	ΑΡ.ΣΧΕΔΙΟΥ	REV			
2031	P			03					

Βαφεαδης & ΣΙΑ Ε.Π.Ε.
Architects-Engineers
13 Botsari Street P.O.Box 24814, 1304 Nicosia Cyprus
Telephone +357 22818787 Facsimile +357 22818786
info@vafeades.com www.vafeades.com AE 029-4 1/1