


ΒΑΦΕΑΔΗΣ & ΣΙΑ Ε.Π.Ε.  
 ΗΜΕΡΟΜΗΝΙΑ ΠΑΡΑΛΑΒΗΣ  
 10 ΦΕΒ. 2020  
 ΠΟΛΕΟΔΟΜΙΚΗ ΑΡΧΗ ΛΕΥΚΩΣΙΑΣ

ΣΧΕΔΙΟ ΓΙΑ ΤΟ ΟΠΟΙΟ ΧΟΡΗΓΗΘΗΚΕ  
 Η ΠΟΛΕΟΔΟΜΙΚΗ ΕΓΚΡΙΣΗ ΜΕ ΑΡΙΘΜΟ:  
 Ν.Π. 356 / 17.Π. / Ε.Α. / 1.5  
 357  
 08 ΑΠΡ. 2020  
 (ΥΠ.) ΓΕΩΡΓΙΟΣ ΒΑΣΙΛΕΙΟΥ  
 ΓΙΑ ΕΠΑΡΧΙΑΚΟ ΛΕΙΤΟΥΡΓΟ ΛΕΥΚΩΣΙΑΣ  
 ΤΜΗΜΑ ΠΟΛΕΟΔΟΜΙΑΣ & ΟΙΚΗΣΕΩΣ  
 ΠΟΛΕΟΔΟΜΙΚΗ ΑΡΧΗ

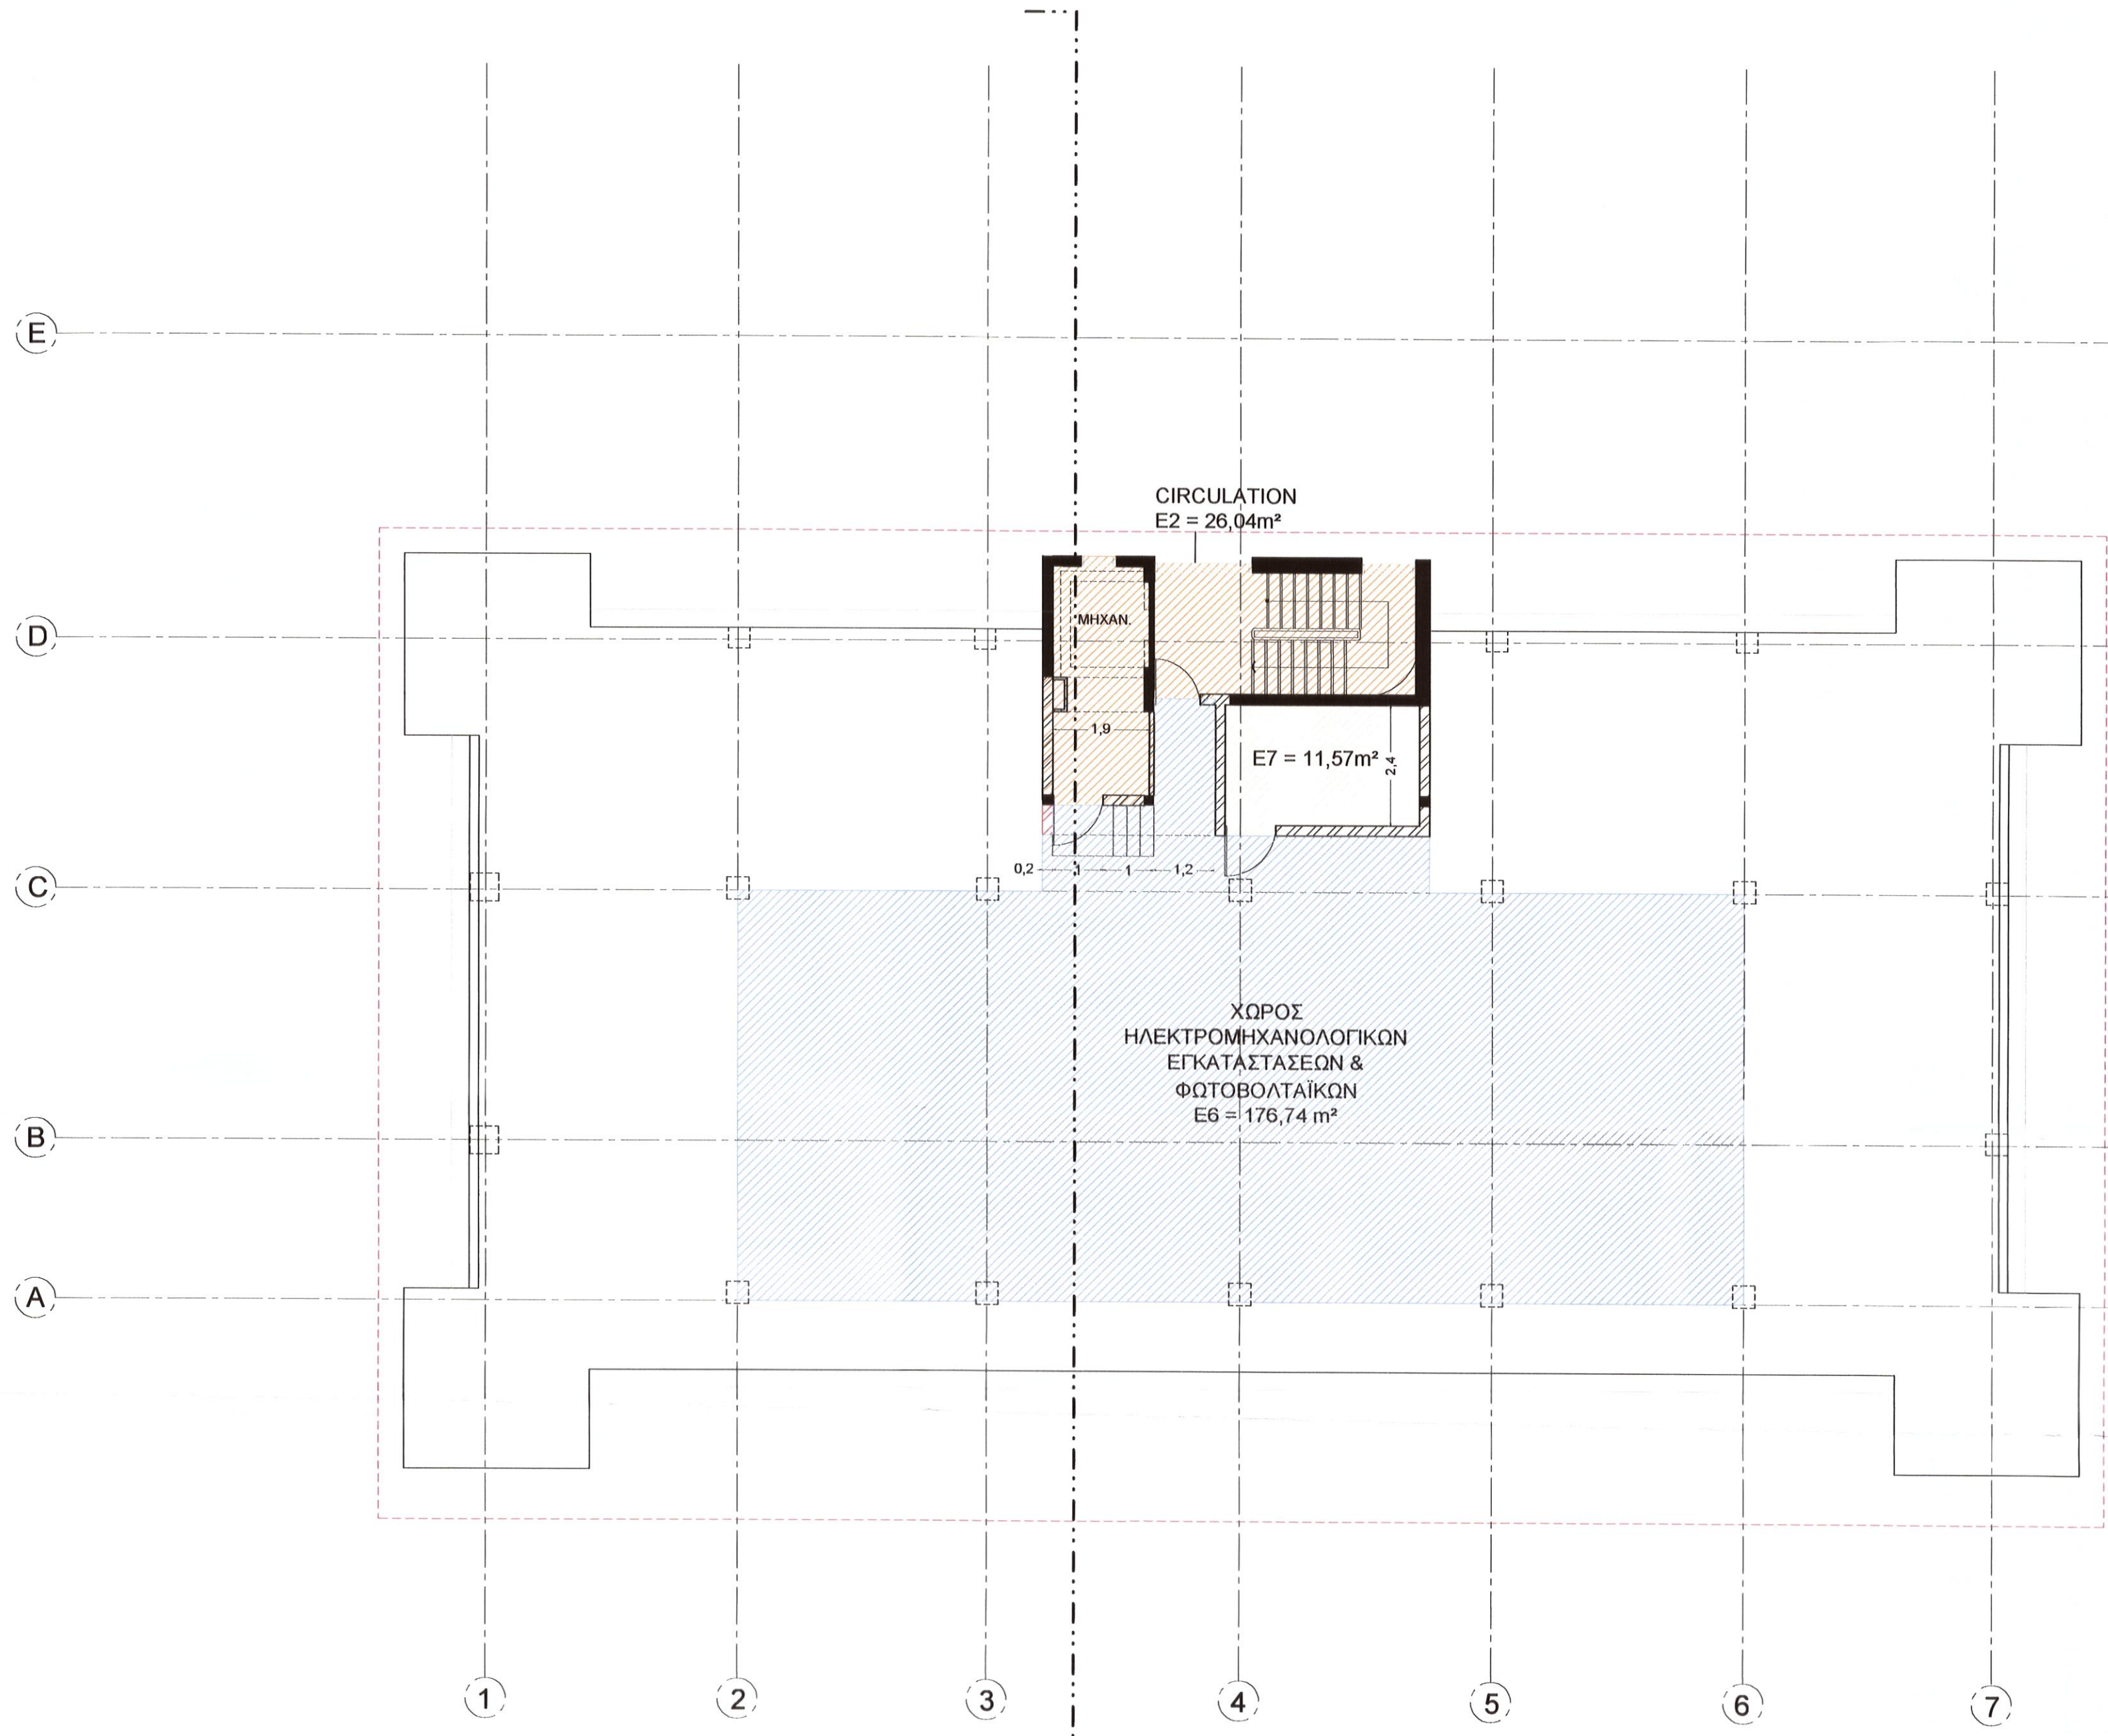

**ΕΜΒΑΔΑ ΤΑΡΡΑΤΣΑΣ**  
 ΑΞΟΝΑΣ ΚΥΚΛΟΦΟΡΙΑΣ: E2= 26,04m<sup>2</sup>  
 ΒΟΗΘΗΤΙΚΟΣ ΧΩΡΟΣ: E7= 11,57m<sup>2</sup>  
 ΩΦΕΛΙΜΟΣ ΧΩΡΟΣ: E6=176,74m<sup>2</sup>  
 ΣΥΝΟΛΟ: 214,35m<sup>2</sup>

PROJECT ΕΡΓΟ				ΚΑΤΤΑΜΙΣ Building			
CLIENT ΠΕΛΑΤΗΣ				ENDAR Properties Ltd			
DRAWING ΣΧΕΔΙΟ				ΚΑΤΟΨΗ ΟΡΟΦΗΣ			
DRAWN BY	ΣΧΕΔΙΑΣΗ	DATE	ΗΜΕΡΟΜΗΝΙΑ	SCALE			
ΣΧ		11/1990		1:100			
CHECKED BY ΓΕΩΡΓΙΗ	CHECKED BY ΓΕΩΡΓΙΗ	CHECKED BY ΓΕΩΡΓΙΗ	CHECKED BY ΓΕΩΡΓΙΗ				
PRICE	ΡΑΒΔ	ΣΕ/ΠΜΕ	CONVS				
JOB	ΕΡΓΟ	ΣΤΑΔΙΟ	ΔWG NO	ΑΡ.ΣΧΕΔΙΟΥ	REV		
2031	P		07				

**Βαφεαδης & ΣΙΑ Ε.Π.Ε.**  
 Architects-Engineers  
 13 Botsari Street P.O.Box 24814, 1304 Nicosia Cyprus  
 Telephone +357 22818787 Facsimile +357 22818786  
 info@vafeades.com www.vafeades.com AE 029-4 1/1