



Σημειώσεις :

ΔΗΜΟΣ ΛΕΥΚΩΣΙΑΣ
 ΑΔΕΙΑ ΔΙΑΙΡΕΣΗΣ
 2 5 JUL 2019
 ΑΡΘ. 9544

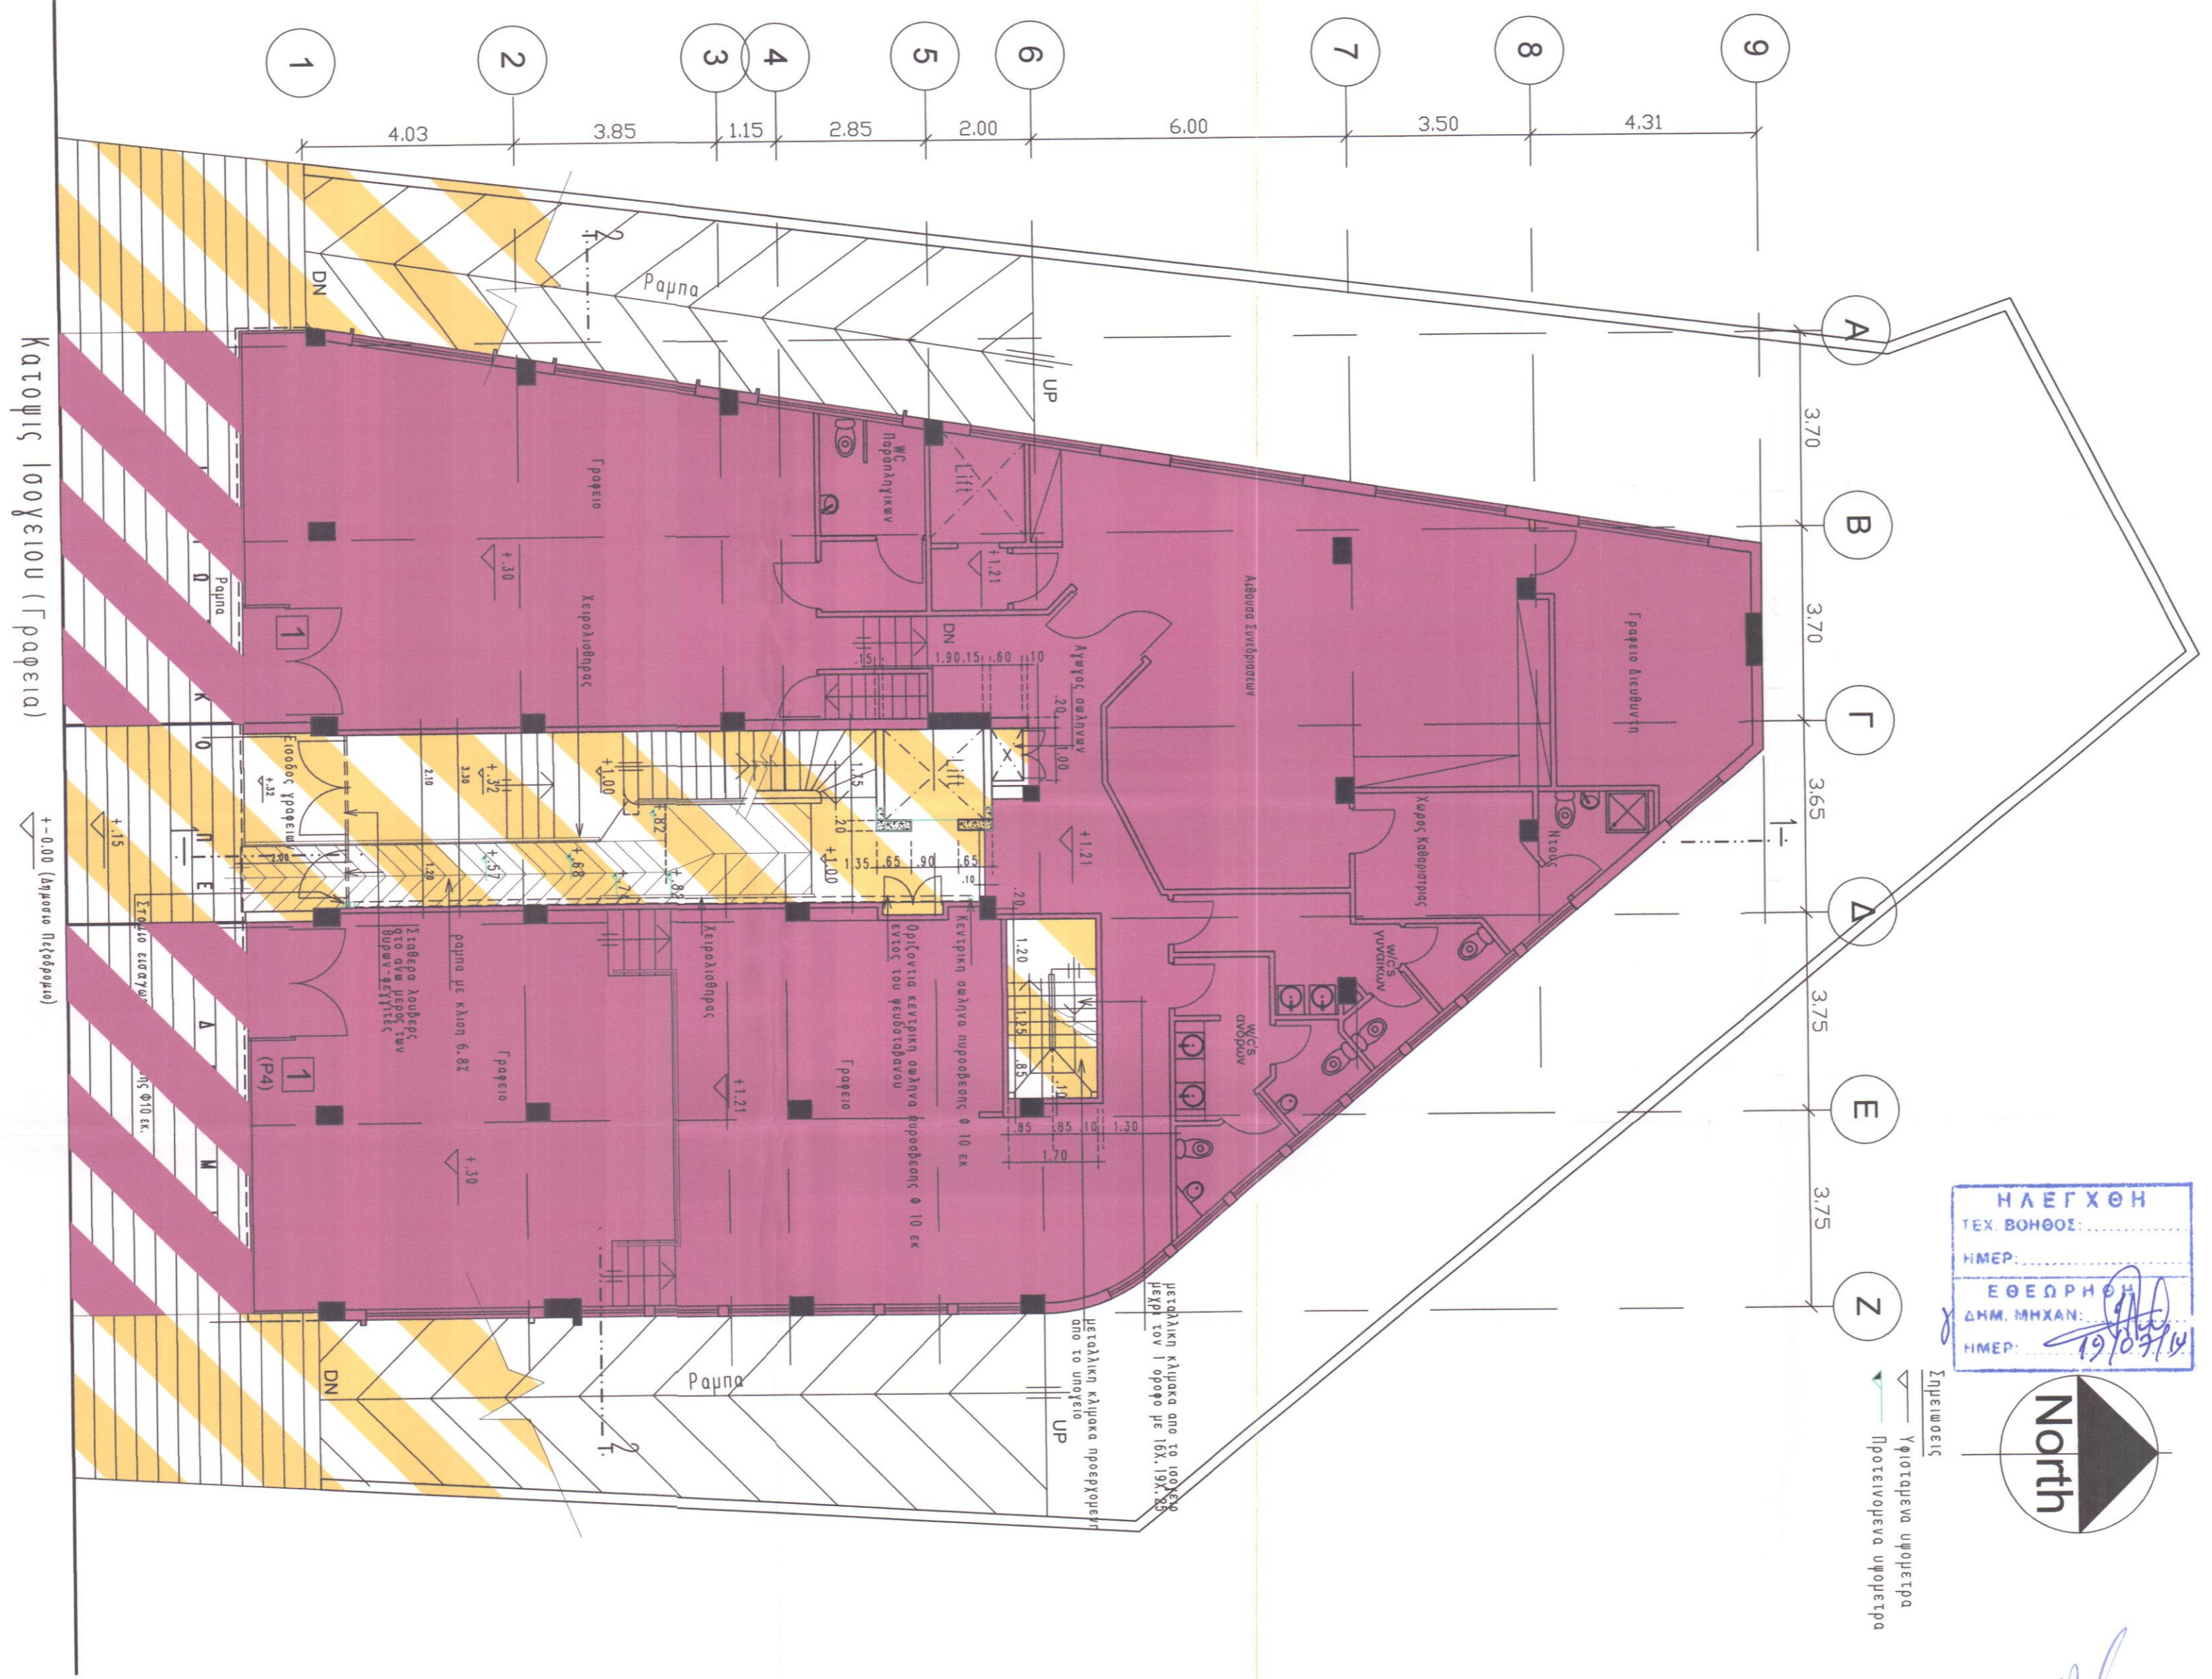

ΗΛΕΓΧΘΗ
 ΤΕΧ. ΒΟΗΘΟΣ
 ΗΜΕΡ:
 ΕΘΕΡΦΗΣ
 ΔΗΜ. ΜΗΧΑΝ.
 ΗΜΕΡ: 19/07/19

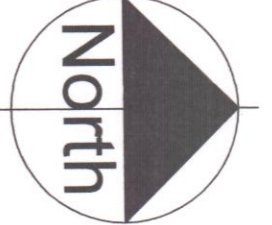

A. F. MODINOS & S. A. VRAHIMIS
 B.Arch., RIBA & B.A., M.S. Eng.
 CHARTERED ARCHITECTS & ENGINEERS

Σημείωση
 Τηλεγράμματα Τηλεεπικοινωνία
 Δ Ρ Ο Μ Ο Σ

Κατοχή Ισογείου (Γραφεία)
 Δ Η Μ Ο Σ Ι Ο Ν Ε Ζ Ο Δ Ρ Ο Μ Ι Ο

REV. No	DATE	DESCRIPTION	DRAWN BY

A. F. MODINOS & S. A. VRAHIMIS
 CHARTERED ARCHITECTS & ENGINEERS
 75 Steliou Hadjipetri Str., 2057 Strovolos, Nicosia
 P. O. Box 25479, 1310 Nicosia, Cyprus
 Tel: +357 22876050 | fax: +357 22338090
 info@modinosvrahimis.com | www.modinosvrahimis.com

Έργο :	KINYRAS TOWER Εις Λευκωσία
Αρ. Φακέλου :	ΚΑΤΟΧΗ ΙΣΟΓΕΙΟΥ
ΜΥ-005-2018	
Ημερομηνία :	29-01-2019 Κλίμακα : 1: 100
Drawn by:	DRW : V.TH.
Checked by:	CHK : V.TH.
Appr. by:	APR : S.V.
Αρ. Σχεδίου :	A102